


Systemzeichnung Nr. A - M mit Probeentnahmeschacht, 6,00 m³ Monolith Mehrkammergrube nach DIN 4261/1 mit Bodenkörperfilteranlage für 4 Einwohner nach EN 12566-3. Reinigungskl.: C und N

Fließgefälle zwischen den Behältern wurde nicht berücksichtigt!

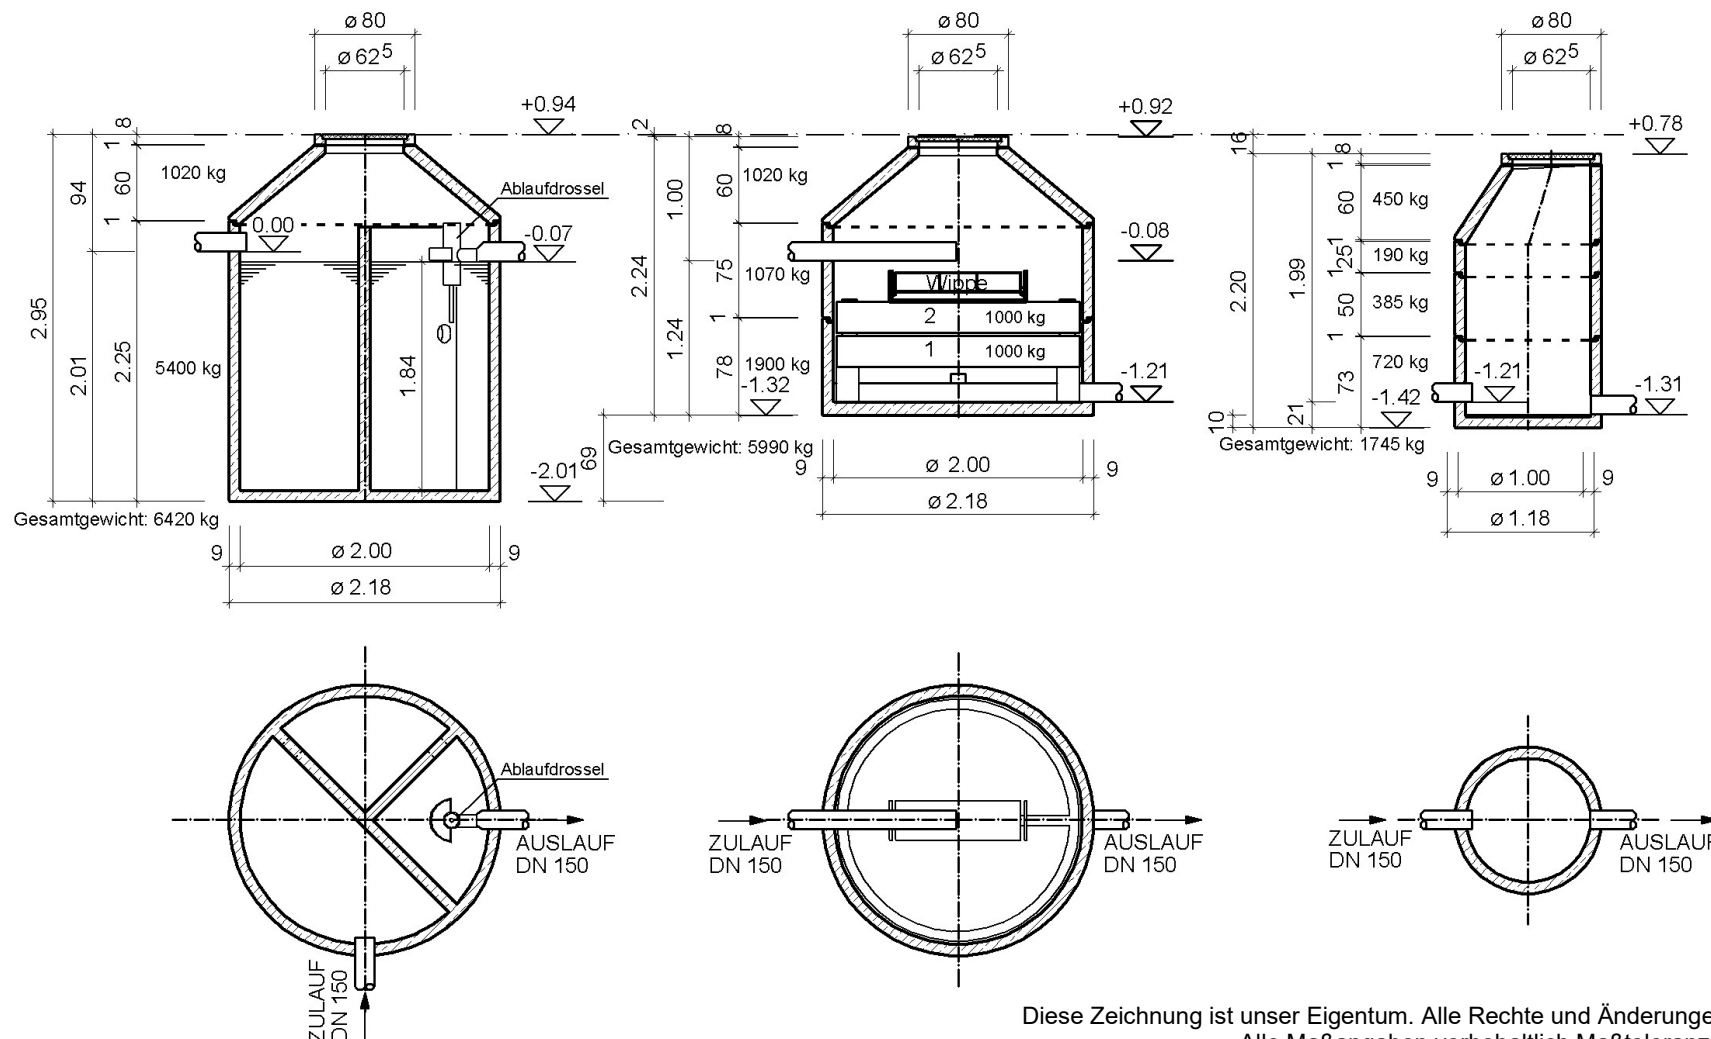

**Ausschreibungstext: 3-Kammer-Monolith Vorklärbehälter 6,00 m³
mit biologischem Bodenkörperfilterschacht für 4 Einwohner
Reinigungsstufe: C und N
- System Lauterbach -Kießling
Art. Nr. 501202024 und 504101004**

LV Pos. Nr. _____.

Einheitspreis: _____ EURO

Liefern und einbauen einer 3- Kammer Kleinkläranlage nach DIN 4261 Teil 1 mit nachgeschaltetem Bodenkörperfilterschacht nach EN 12566-3 als vollbiologische Reinigungsstufe, Reinigungsstufe: C und N, laut beiliegender Herstellerzeichnung Nr. A - M für 4 Einwohner mit anschließend Probeentnahmeschacht.

In den Einheitspreis ist einzurechnen und wird nicht gesondert vergütet:

- komplette Materiallieferung incl. BKF – Bodenstückfüllung, 0,60 m³ Kies 8/16 und 0,20 m³ Split 2/5
- Einbau nach den gesetzlichen Richtlinien und der Versetzanleitung des Herstellers
- incl. Kran bzw. Bagger und allen notwendigen Materialien (Verbindungsrohre, Zementmörtel, Forstschutz bzw. Sauberkeitsschicht unter der Kleinkläranlage und Probeentnahmeschacht. Bei erhöhtem Grundwasser oder grob steinigem, felsigem Untergrund Betonfundament) belüftete Abdeckung auf Bodenkörperfilter und Probeentnahmeschacht
- Einbau einer Stahlbetonfundament unter dem Bodenkörperfilterschacht
- alle Abdeckungen Kl. A, Göbeldeckel (50 KN)
- Dichtheitsprüfung nach DIN 4261/1 der Kleinkläranlage vor dem Verfüllen der Baugrube

Techn. Daten:

Monolithkleinkläranlage: Volumen: 6,00 m³
Durchmesser: 2,00 m
Gesamthöhe: ca 2,95 m

Bodenkörperfilterschacht: Durchmesser: 2,00 m
Gesamthöhe: ca 2,24 m
2 Bodenkörperfiltertassen
1 Verteilerwippe
Bodenstückfüllung

Probeentnahmeschacht: Durchmesser: 1,00 m
Gesamthöhe: ca. 2,20 m

Herstellernachweis:

Lauterbach-Kießling®
Wasser- und Abwassertechnik + Betonwerk
Industriestraße 2-4
95517 Seybothenreuth
Tel.: 09275/981-0
Fax: 09275/981-11
www.lauterbach-kiessling.de