


**Systemzeichnung Nr. E – M VK 25 - 20 mit Probeentnahmeschacht, 13,00 m<sup>3</sup> Monolith Mehrkammergrube nach DIN 4261/1 mit Bodenkörperfilteranlagen nach EN 12566-3, Reinigungskl.: C und N, für 12 Einwohner**  
Fließgefälle zwischen den Behältern wurde nicht berücksichtigt!

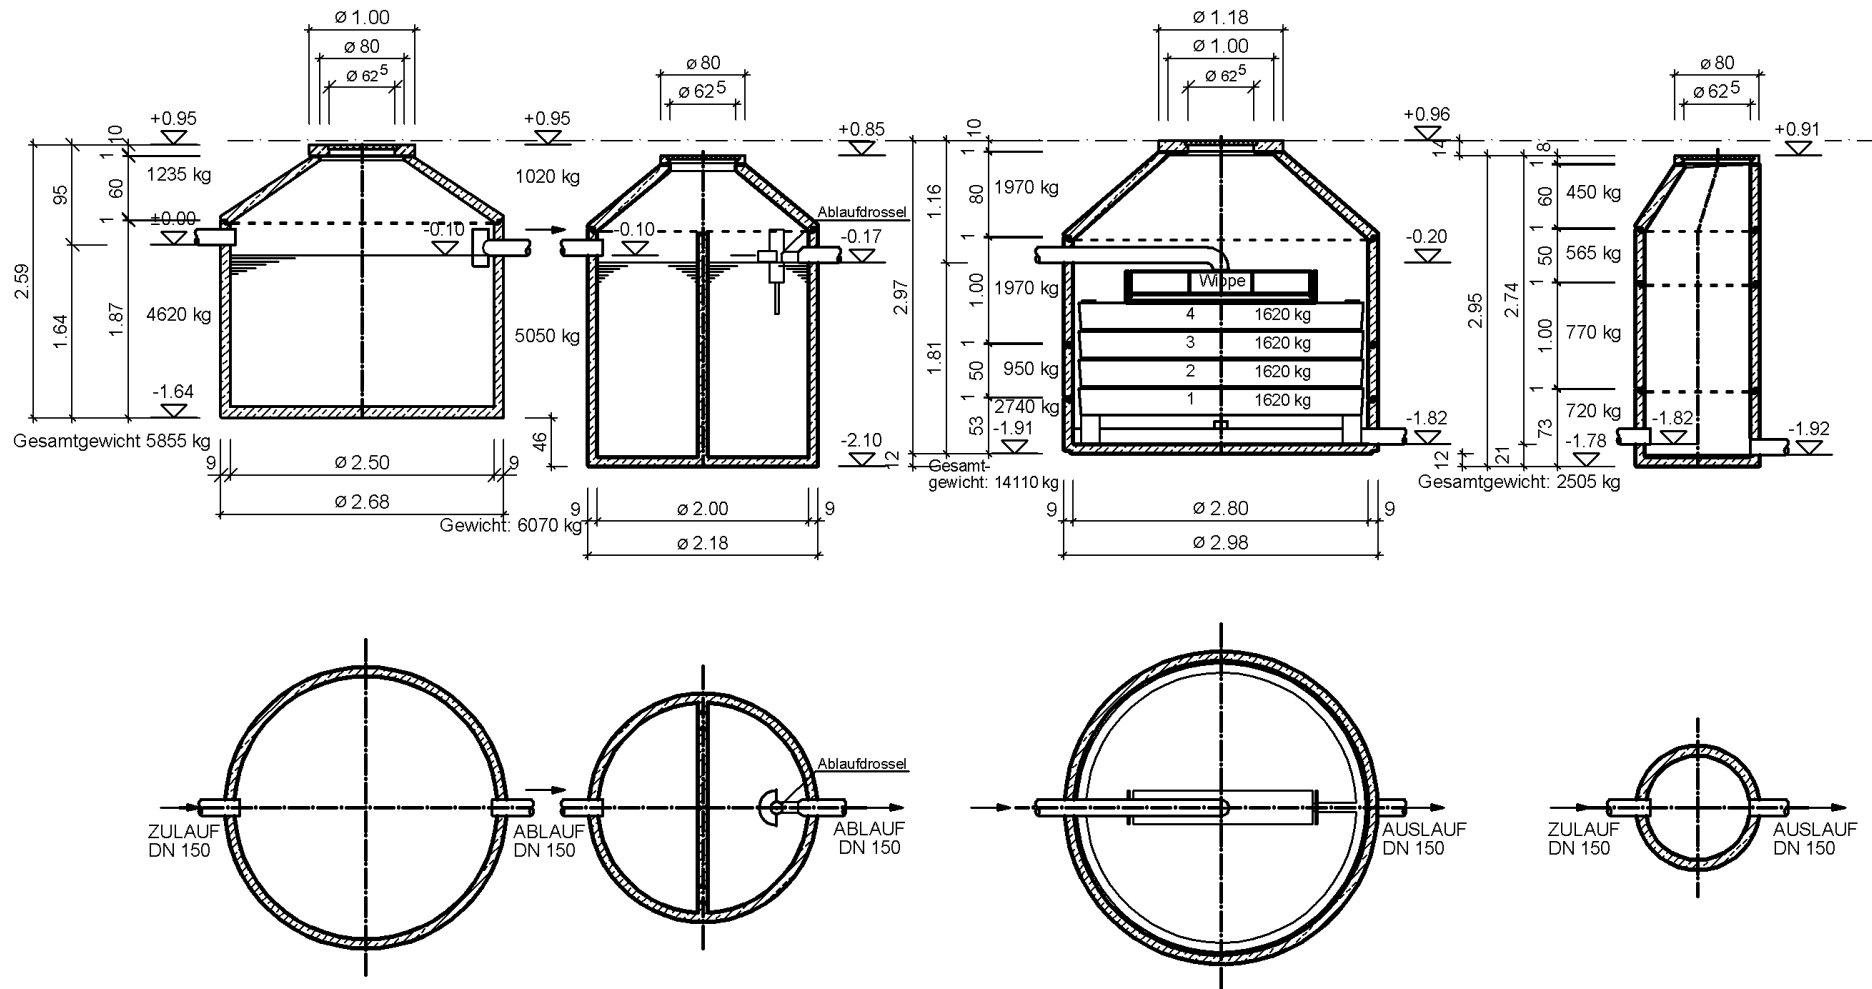

**Ausschreibungstext: 3-Kammer-Monolithkleinkläranlage 13,00 m<sup>3</sup>  
mit biologischem Bodenkörperfilterschacht, Ablaufkl.: C und N,  
für 12 Einwohner  
- System Lauterbach -Kießling  
Art. Nr. 501252812 und 504101012**

LV Pos. Nr. \_\_\_\_\_.

Einheitspreis: \_\_\_\_\_ EURO

Liefern und einbauen einer 3- Kammer Kleinkläranlage nach DIN 4261 Teil 1 mit nachgeschalteten Bodenkörperfilterschacht nach EN 12566-3 (Ablaufkl.: „C“, und „N“) als vollbiologische Reinigungsstufe laut beiliegender Herstellerzeichnung Nr. E - M für 12 Einwohner mit anschließenden Probeentnahmeschacht.

**In den Einheitspreis ist einzurechnen und wird nicht gesondert vergütet:**

- komplette Materiallieferung incl. BKF – Bodenstückfüllung, 1,40 m<sup>3</sup> Kies 8/16 und 0,50 m<sup>3</sup> Split 2/5
- Einbau nach den gesetzlichen Richtlinien und der Versetzanleitung des Herstellers
- incl. Kran bzw. Bagger und allen notwendigen Materialien (Verbindungsrohre, Zementmörtel, Forstschutz bzw. Sauberkeitsschicht unter der Kleinkläranlage und Probeentnahmeschacht. Bei erhöhten Grundwasser oder grob steinigem, felsigen Untergrund Betonfundament) belüftete Abdeckung auf Bodenkörperfilter und Probeentnahmeschacht
- Einbau einer Stahlbetonfundament unter dem Bodenkörperfilterschacht
- alle Abdeckungen Kl. A, Göbeldeckel (50 KN)
- Dichtheitsprüfung nach DIN 4261/1 der Kleinkläranlage vor dem Verfüllen der Baugrube

**Techn. Daten:**

Monolithkleinkläranlage: Gesamtvolumen: 13,00 m<sup>3</sup>

Behälter 1: Durchmesser: 2,50m  
Gesamthöhe: ca. 2,59 m

Behälter 2: Durchmesser: 2,00 m  
Gesamthöhe: ca. 2,95 m

Bodenkörperfilterschacht: Durchmesser: 2,80 m  
Gesamthöhe: ca. 2,97 m  
4 Bodenkörperfiltertassen  
1 Verteilerwippe  
Bodenstückfüllung

Probeentnahmeschacht: Durchmesser: 1,00 m  
Gesamthöhe: ca. 2,95 m

**Herstellernachweis:**

Lauterbach-Kießling®  
Wasser- und Abwassertechnik + Betonwerk  
Industriestraße 2-4  
95517 Seybothenreuth  
Tel.: 09275/981-0  
Fax: 09275/981-11  
www.lauterbach-kiessling.de