


**Systemzeichnung Nr. F - M mit Probeentnahmeschacht, 15,00 m³ Monolith Mehrkammergrube
nach DIN 4261/1 mit Bodenkörperfilteranlage nach EN 12566-3 für 16 Einwohner, Reinigungskl.: C und N**

Fließgefälle zwischen den Behältern wurde nicht berücksichtigt!

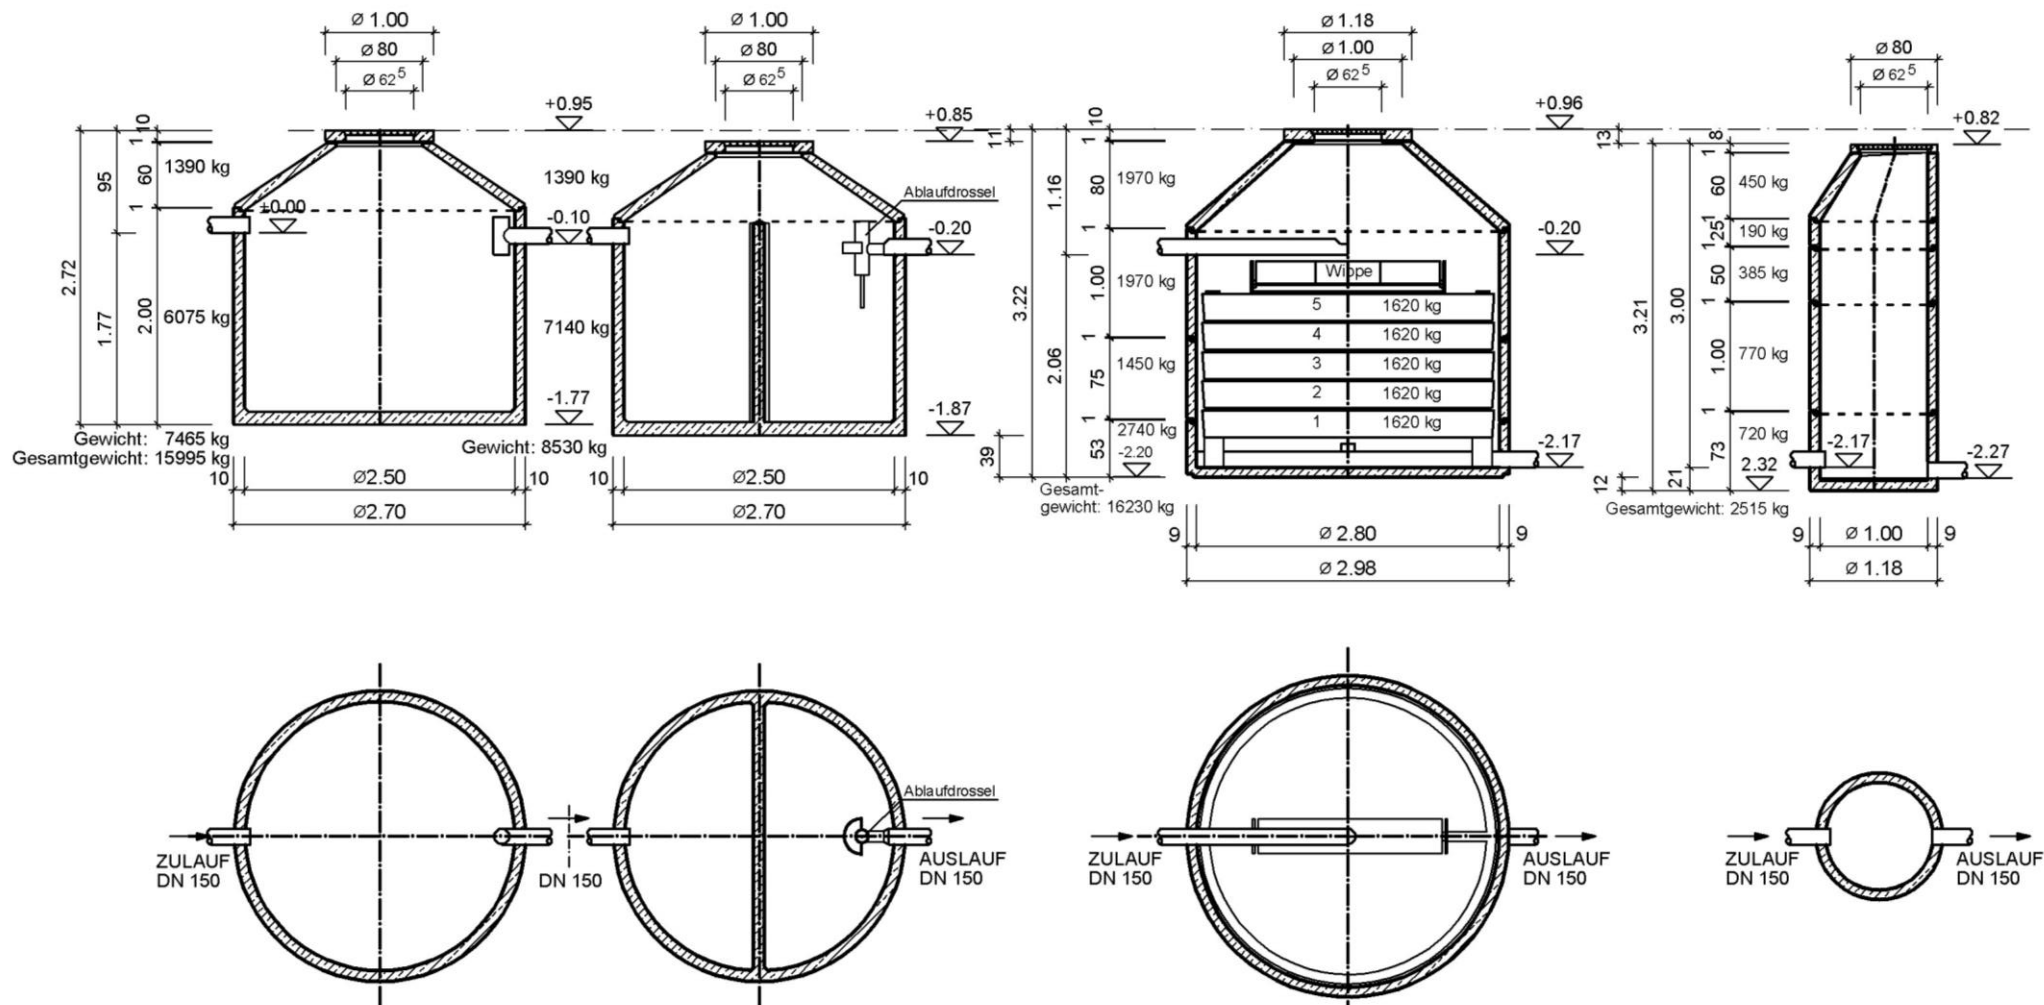

**Ausschreibungstext: Monolith Mehrkammergrube 15,00 m³
mit biologischem Bodenkörperfilterschach nach DIN 4261/1 und
EN 12566-3 für 16 EW, Reinigungskl.: C und N
- System Lauterbach -Kießling
Art. Nr. 501252816 und 504101016**

LV Pos. Nr. _____.

Einheitspreis: _____ EURO

Liefern und einbauen einer 3- Kammer Kleinkläranlage nach DIN 4261 Teil 1 mit nachgeschalteten Bodenkörperfilterschacht nach 12566-3, (Ablaufkl.: „C“ und „N“) als vollbiologische Reinigungsstufe laut beiliegender Herstellerzeichnung Nr. F - M für 16 Einwohner mit anschließenden Probeentnahmeschacht

In den Einheitspreis ist einzurechnen und wird nicht gesondert vergütet:

- komplette Materiallieferung incl. BKF – Bodenstückfüllung, 1,40 m³ Kies 8/16 und 0,50 m³ Split 2/5
- Einbau nach den gesetzlichen Richtlinien und der Versetzanleitung des Herstellers
- incl. Kran bzw. Bagger und allen notwendigen Materialien (Verbindungsrohre, Zementmörtel, Forstschutz bzw. Sauberkeitsschicht unter der Kleinkläranlage und Probeentnahmeschacht. Bei erhöhten Grundwasser oder grob steinigen, felsigen Untergrund Betonfundament) belüftete Abdeckung auf Bodenkörperfilter und Probeentnahmeschacht
- Einbau einer Stahlbetonfundament unter dem Bodenkörperfilterschacht
- alle Abdeckungen Kl. A, Göbeldeckel (50 KN)
- Dichtheitsprüfung nach DIN 4261/1 der Kleinkläranlage vor dem Verfüllen der Baugrube

Techn. Daten:

Monolithkleinkläranlage: Volumen: 2 x 7,50m³
Durchmesser: 2,50 m
Gesamthöhe: ca 2,72 m

Bodenkörperfilterschacht: Durchmesser: 2,80 m
Gesamthöhe: ca 3,22 m
5 Bodenkörperfiltertassen
1 Verteilerwippe
Bodenstückfüllung

Probeentnahmeschacht: Durchmesser: 1,00 m
Gesamthöhe: ca. 3,21 m

Herstellernachweis:

Lauterbach-Kießling®
Wasser- und Abwassertechnik + Betonwerk
Industriestraße 2-4
95517 Seybothenreuth
Tel.: 09275/981-0
Fax: 09275/981-11
www.lauterbach-kiessling.de