


Schutzvermerk ISO 16016 beachten

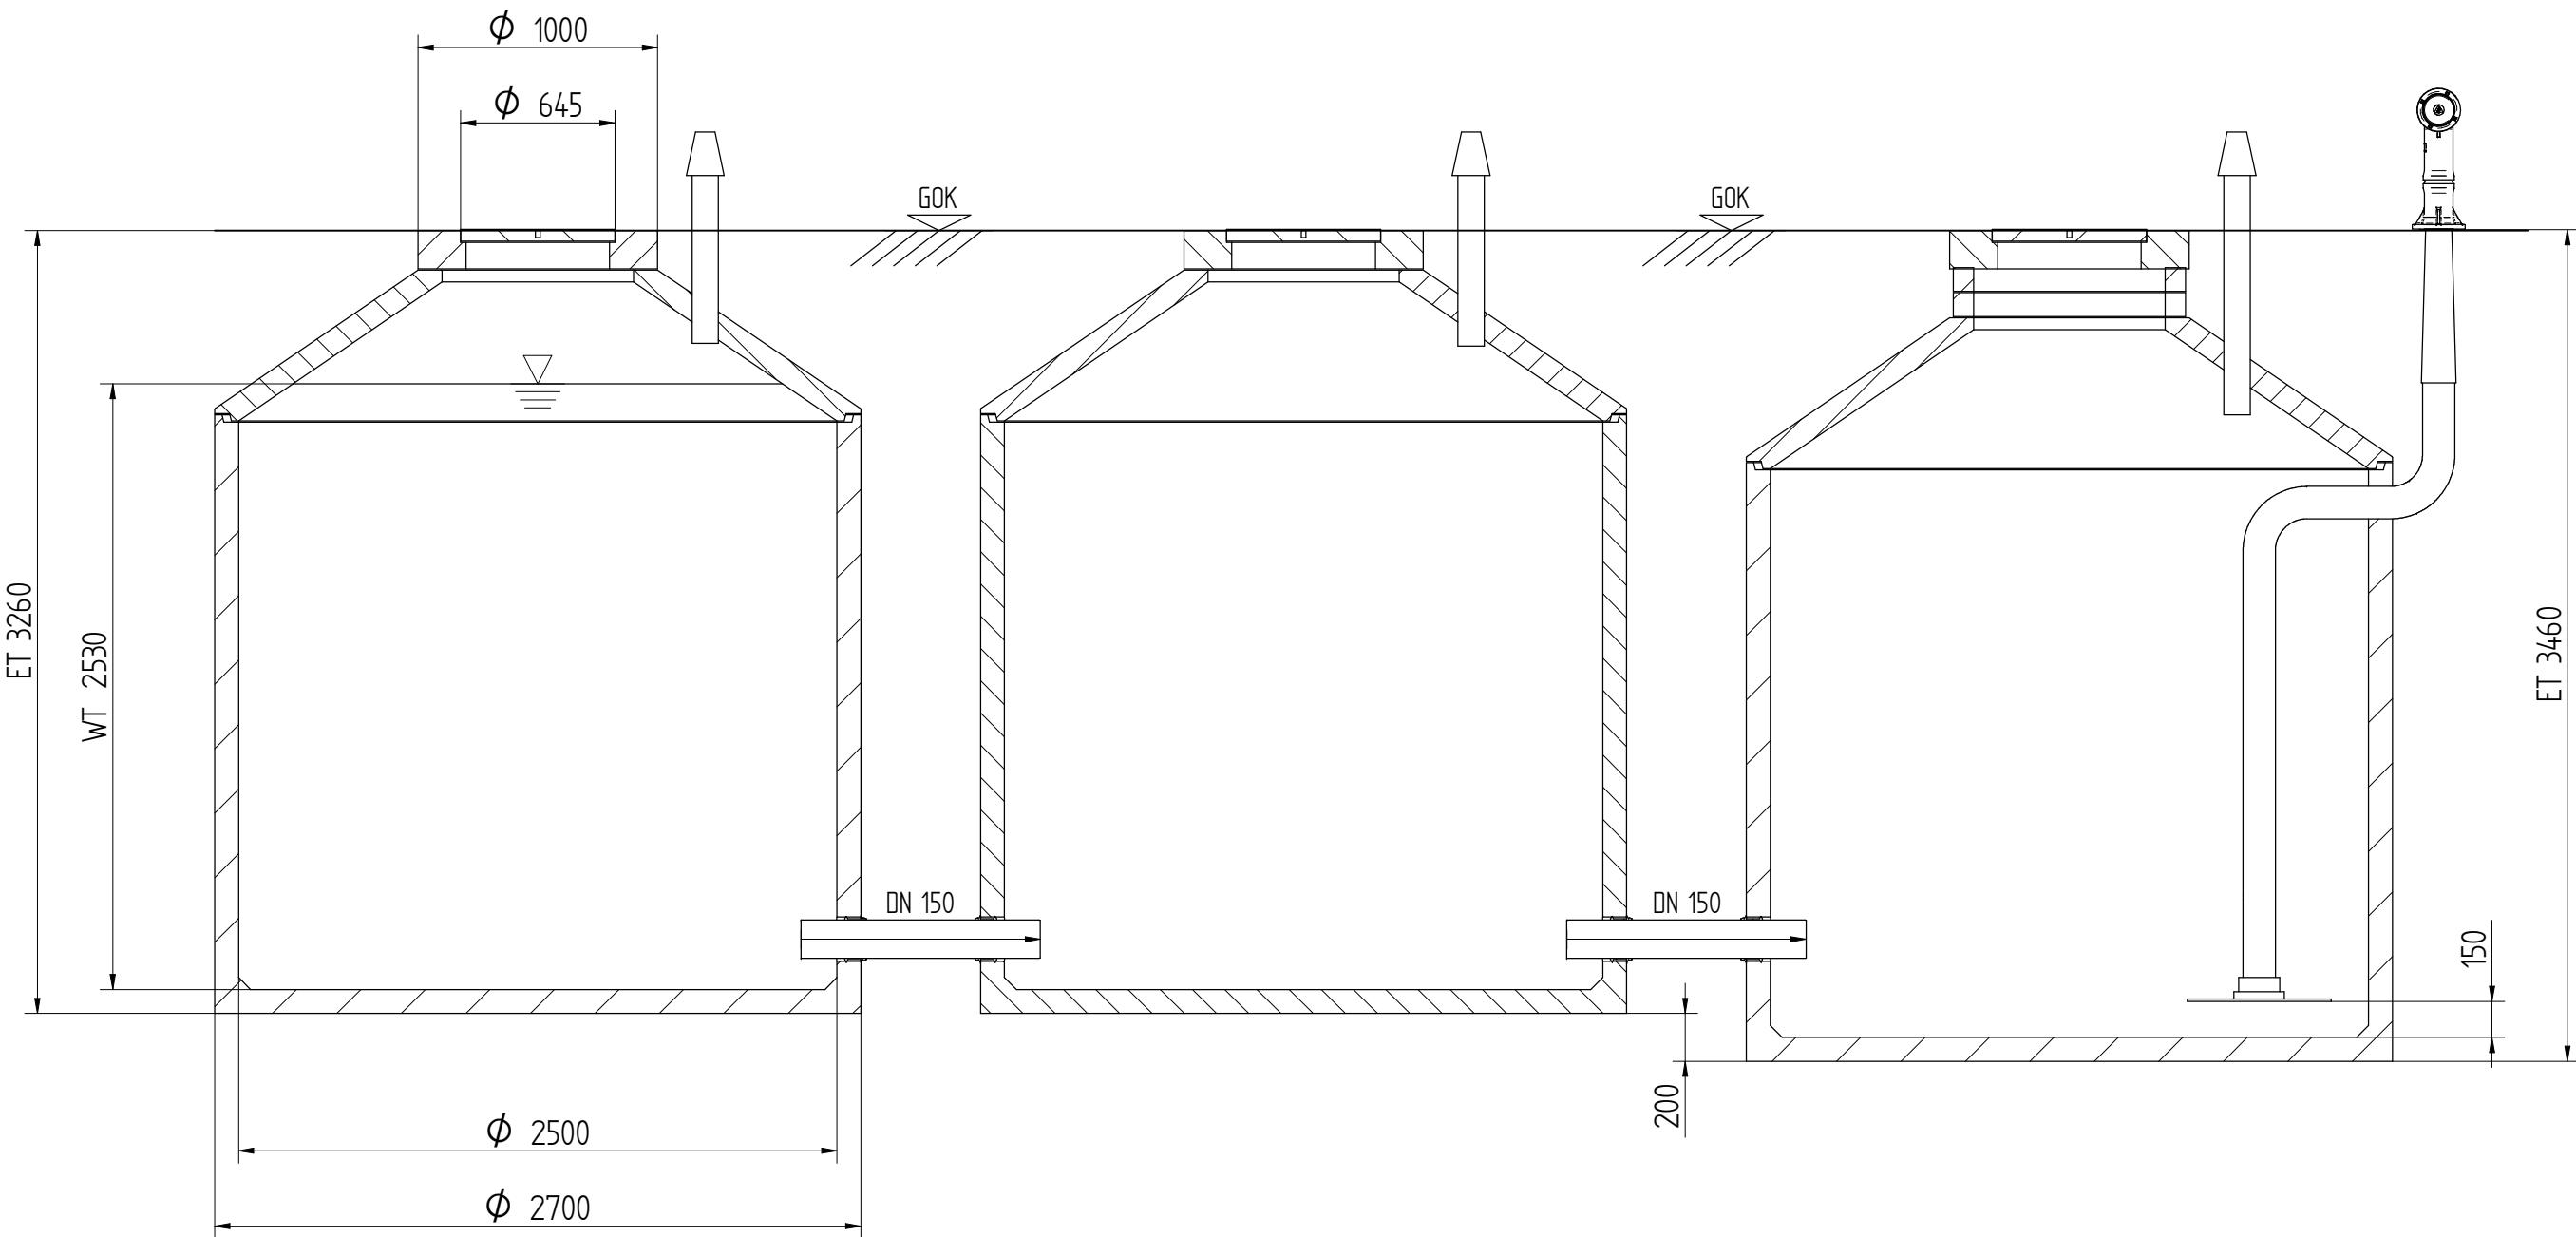

Allgemeine Toleranzen nach DIN ISO 2768-1/2 T-klasse m				Zeichnungsstatus: Verfügbar		Maßstab: 1:30	Gewicht: 24.900 kg
						Gesamtvolumen: 37,30 m ³	
						Benennung Löschnwasseranlage im Betonbehälter Belastungsklasse □ 400 MZ 12	
						Z.-Nr.: Loeschnwasseranlage_37-3 A.-Nr.: LW-37/3	
						Blatt 1 / 1 DIN A3	
Index	Aenderung	Datum	Name	Der Zisternenmeister		Ablage:Loeschnwasseranlage_37-3.dft	