
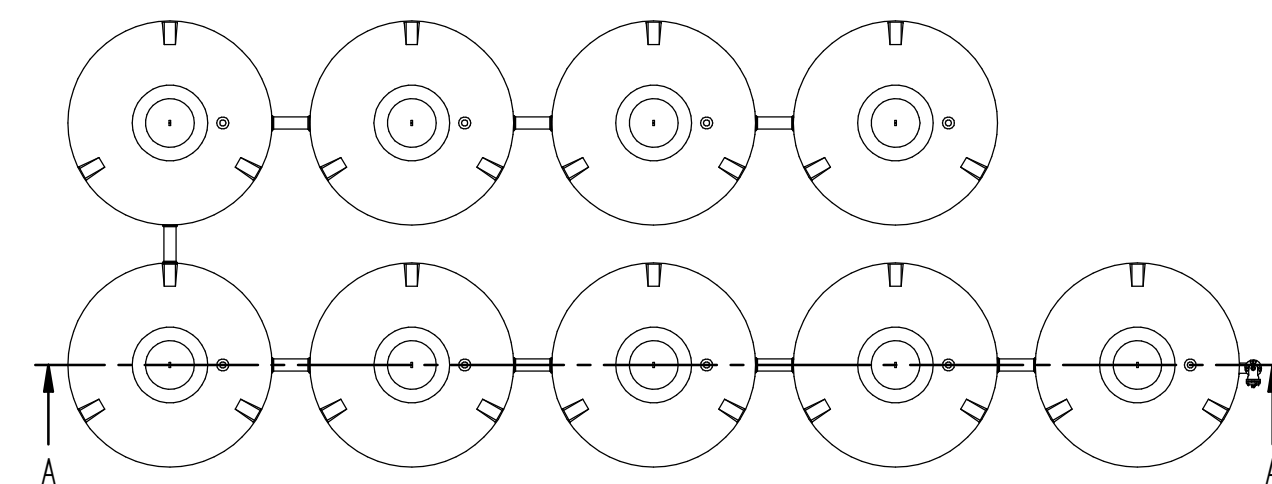


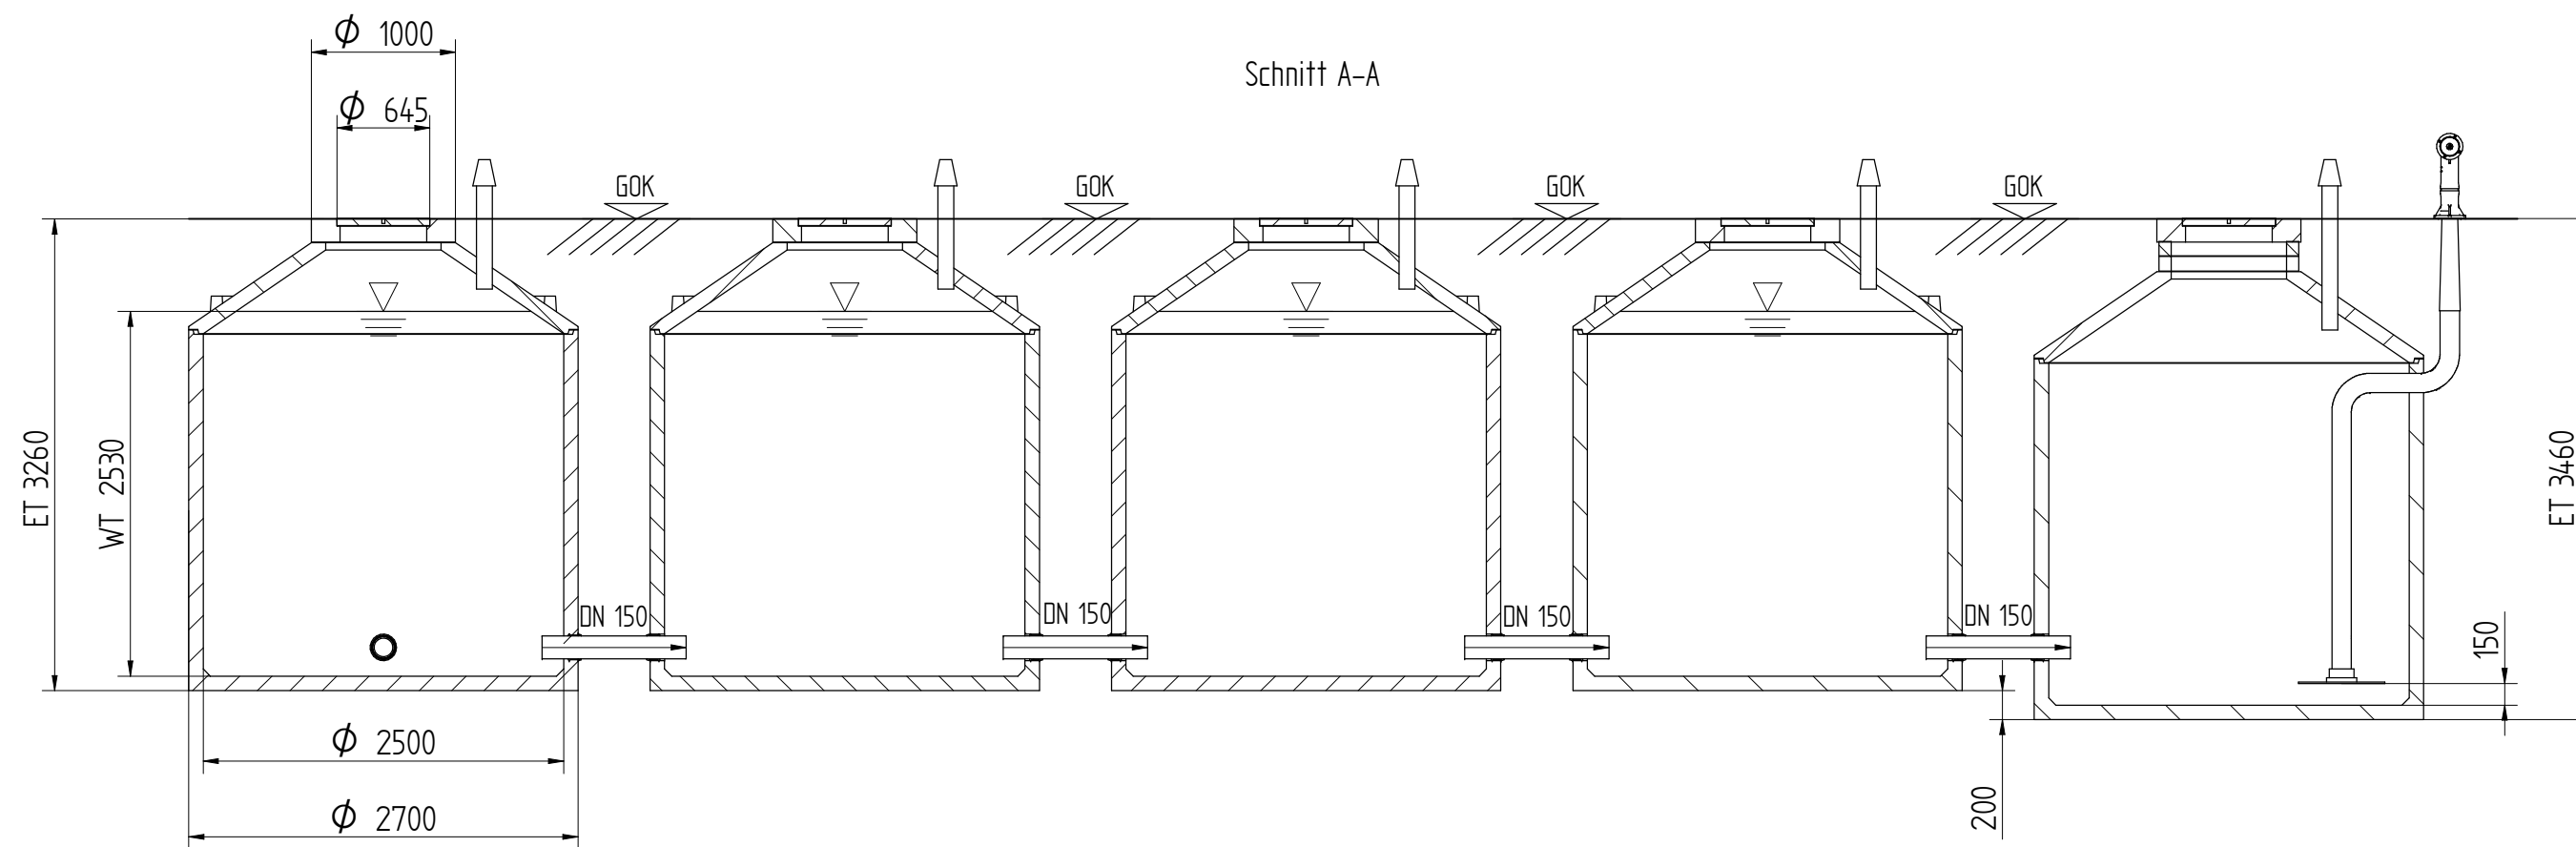

|                                                            |           |       |      |                                |            |                                        |                                    |
|------------------------------------------------------------|-----------|-------|------|--------------------------------|------------|----------------------------------------|------------------------------------|
| Allgemeine Toleranzen nach<br>DIN ISO 2768-1/2 T.-klasse m |           |       |      | Zeichnungsstatus:<br>Verfügbar |            | Maßstab: 1:50                          | Gewicht: 74.700 kg                 |
|                                                            |           |       |      |                                |            | Gesamtvolumen: 113,50 m³               |                                    |
|                                                            |           |       |      |                                | Datum      | Name                                   | Benennung                          |
|                                                            |           |       |      | Bearb.                         | 04.07.2025 | f.rose                                 | Löschwasseranlage im Betonbehälter |
|                                                            |           |       |      | Gepr.                          |            |                                        | Belastungsklasse D 400 MZ 12       |
|                                                            |           |       |      |                                |            | Z.-Nr.: Loeschwasseranlage_LW113-9     |                                    |
|                                                            |           |       |      |                                |            | A.-Nr.: LW-113/9                       |                                    |
|                                                            |           |       |      |                                |            | Ablage: Loeschwasseranlage_LW113-9.dft |                                    |
| Index                                                      | Aenderung | Datum | Name |                                |            | Blatt<br>1 / 1<br>DIN A3               |                                    |