
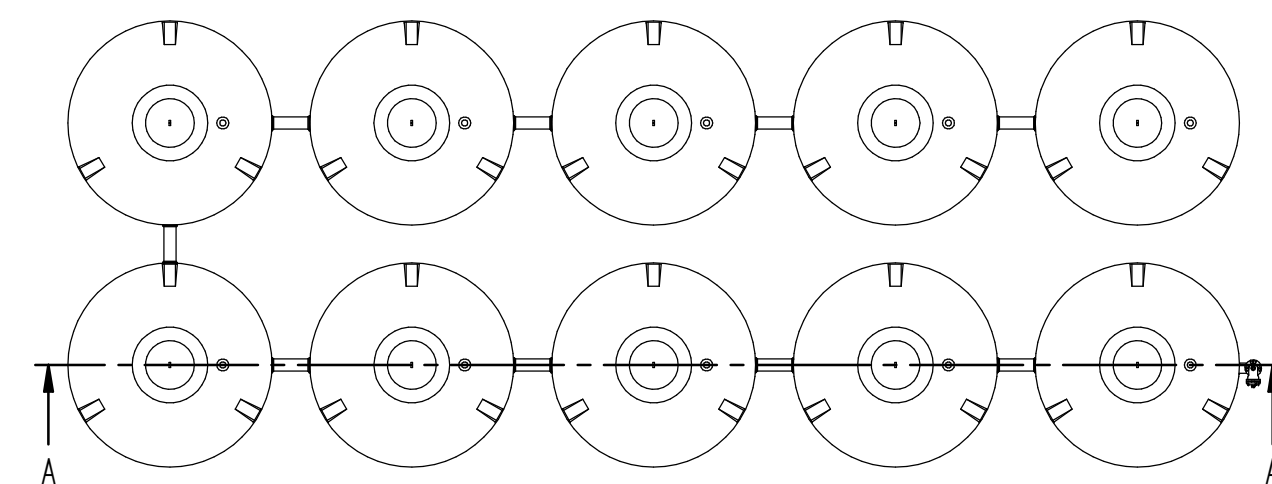


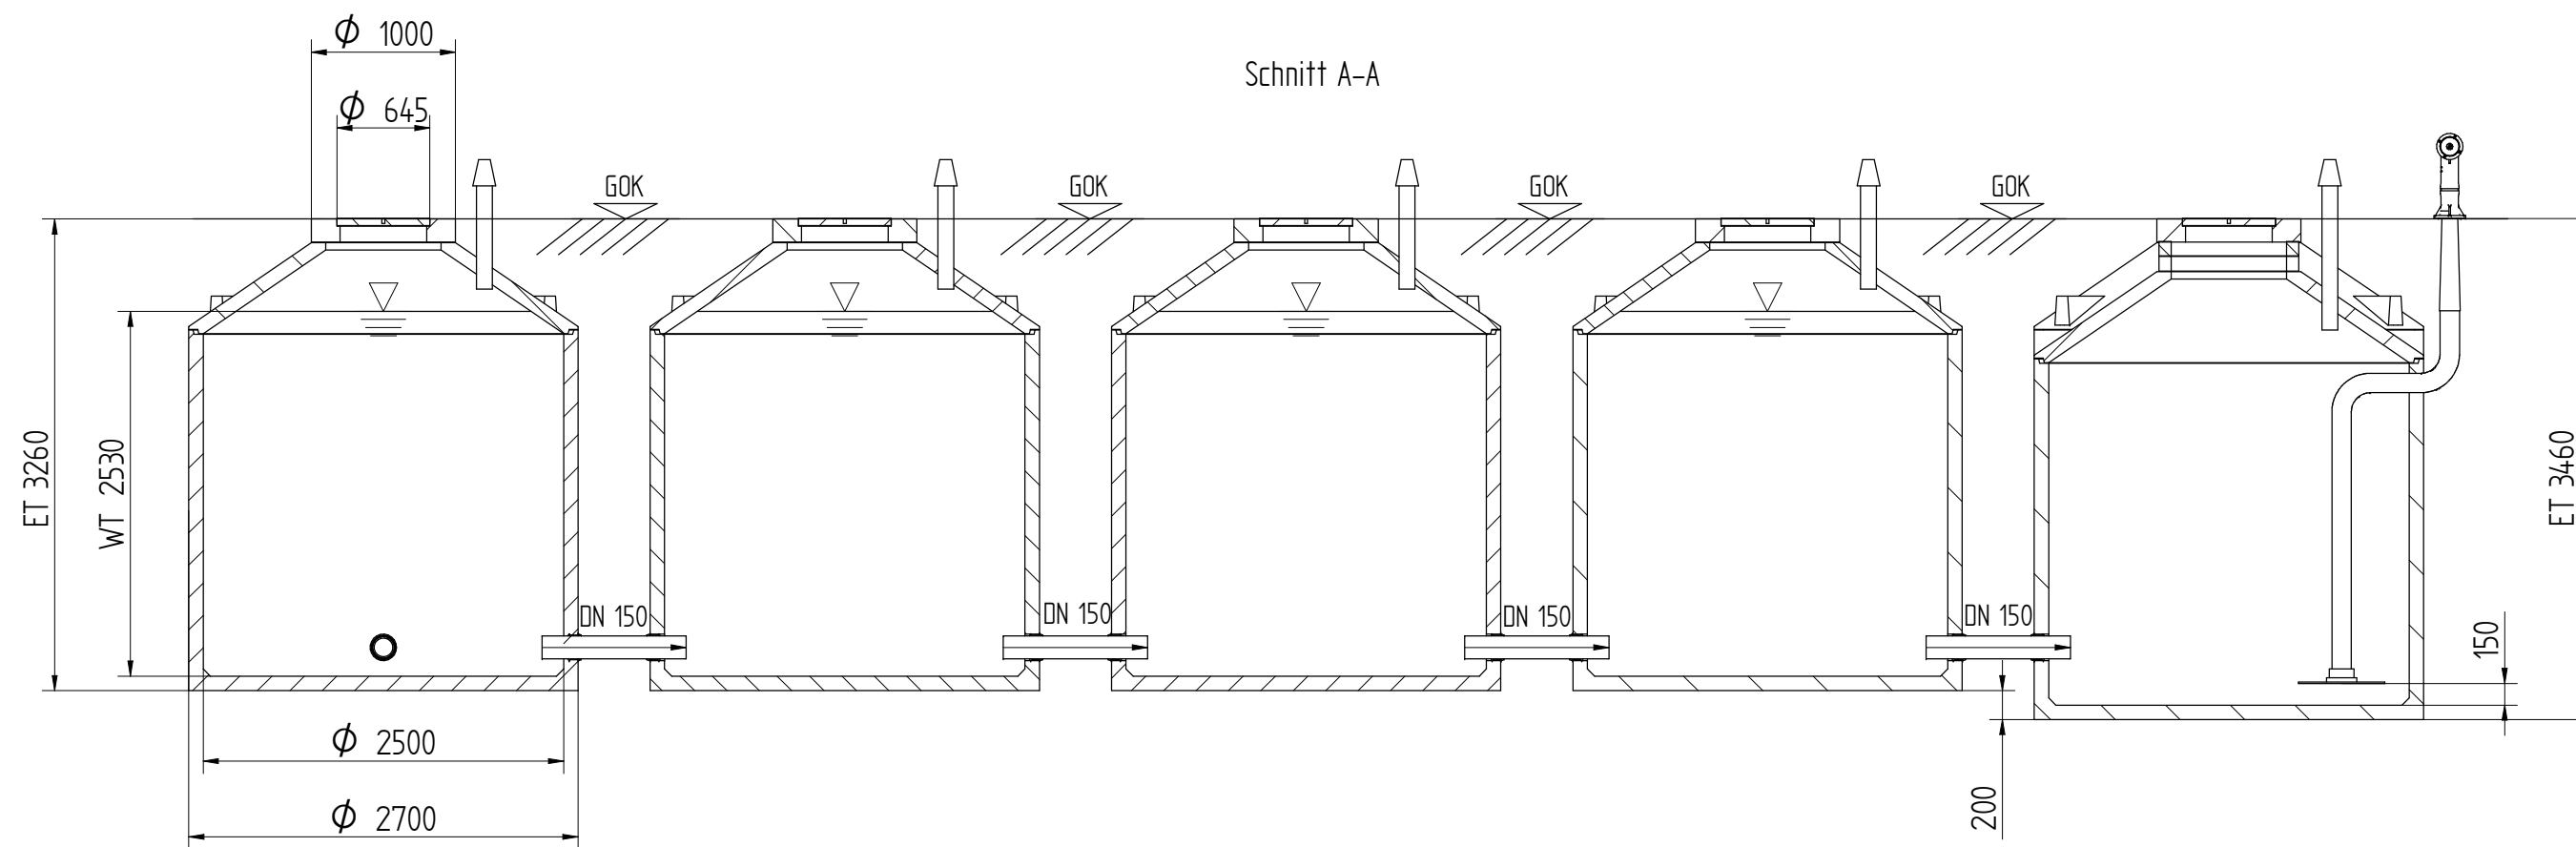

Allgemeine Toleranzen nach DIN ISO 2768-1/2 T.-klasse m				Zeichnungsstatus: Verfügbar		Maßstab: 1:50	Gewicht: 83.000 kg
						Gesamtvolumen: 126,20 m³	
					Datum	Name	Benennung
				Bearb.	04.07.2025	f.rose	Löschwasseranlage im Betonbehälter
				Gepr.			Belastungsklasse D 400 MZ 12
						Z.-Nr.: Loeschwasseranlage_LW126-10	
						A.-Nr.: LW-126/10	
						Ablage: Loeschwasseranlage_LW126-10.dft	
Index	Aenderung	Datum	Name			Blatt 1 / 1 DIN A3	

Schutzvermerk ISO 16016 beachten