


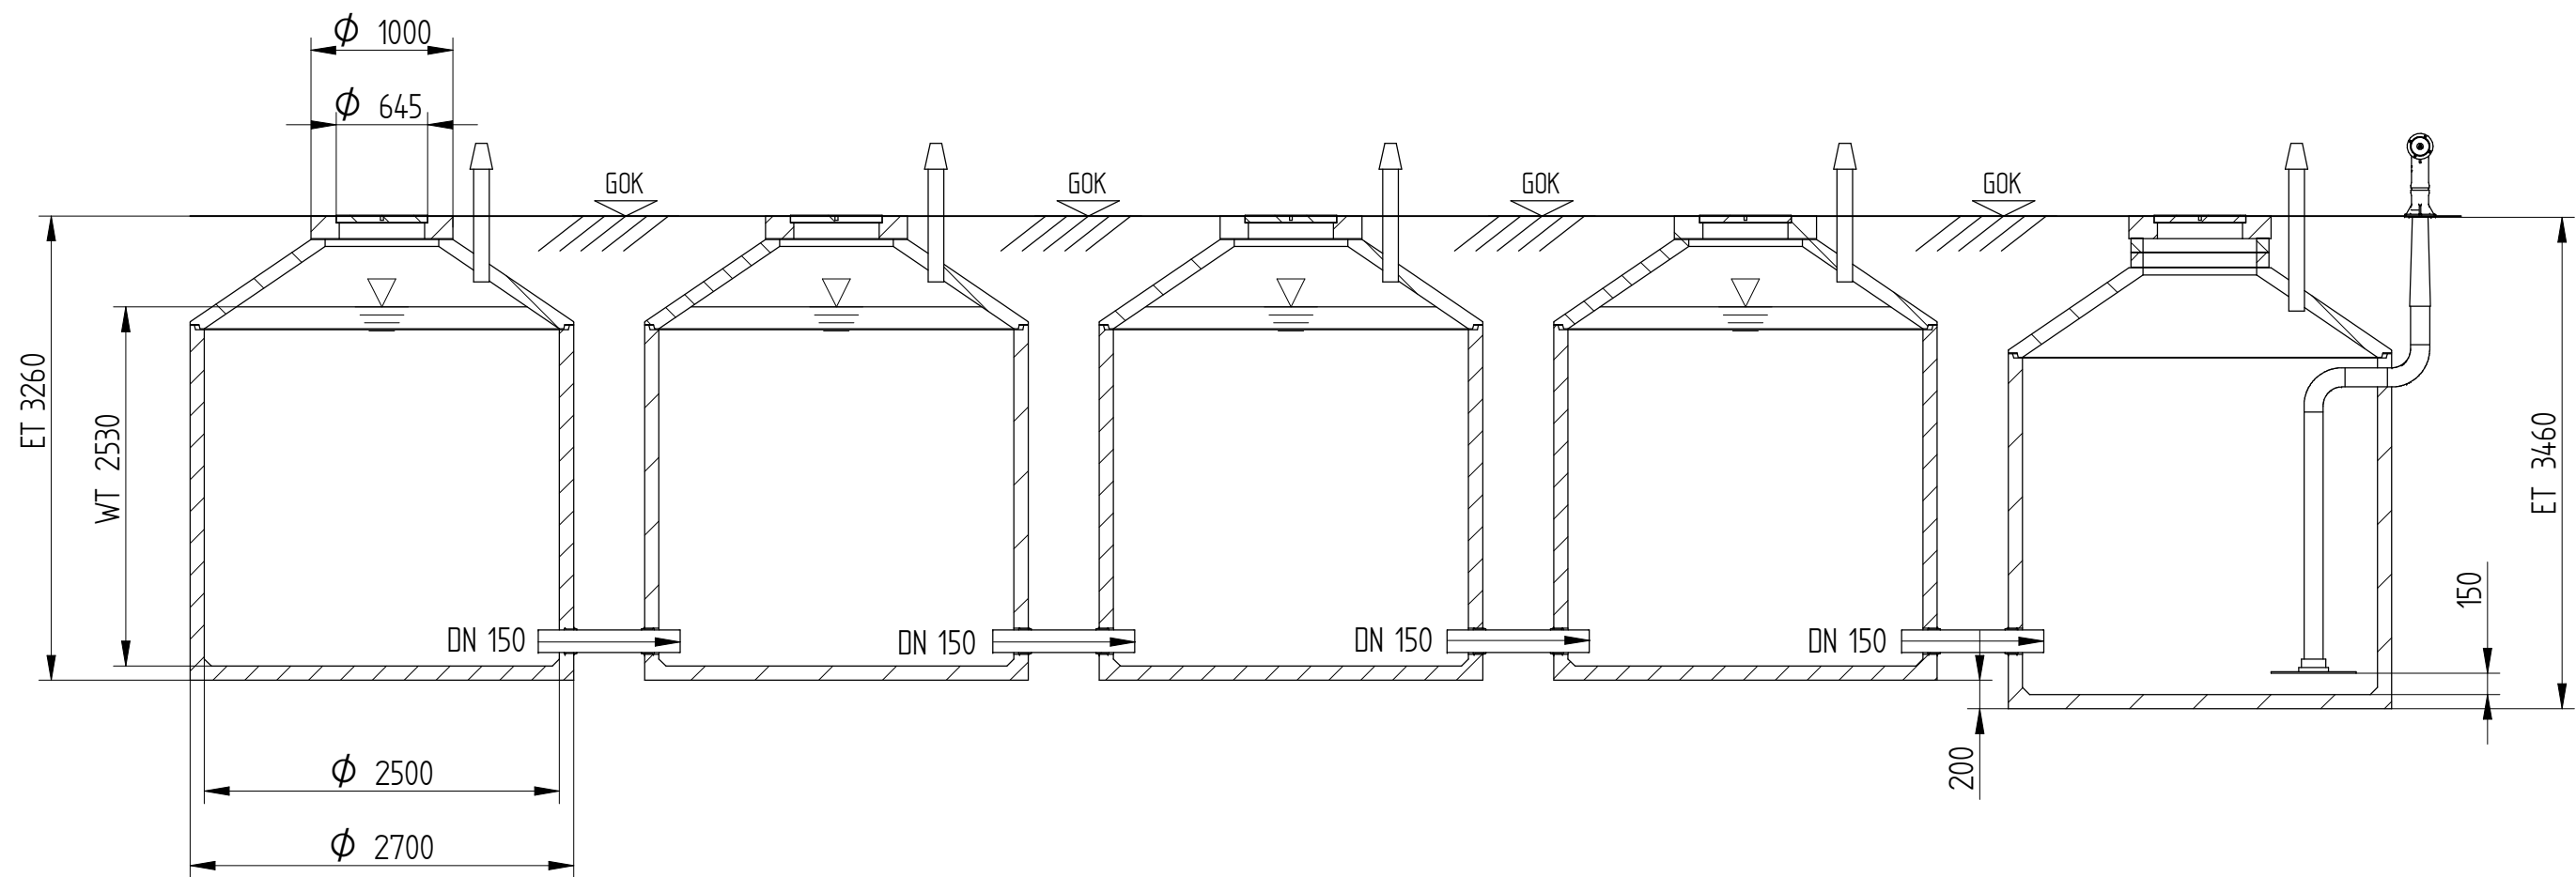

Allgemeine Toleranzen nach DIN ISO 2768-1/2 T.-klasse m				Zeichnungsstatus: Verfügbar		Maßstab: 1:50	Gewicht: 41.500 kg
						Gesamtvolumen: 62,70 m³	
				Bearb.	Datum	Name	Benennung
				04.07.2025	f.rose		Löschwasseranlage im Betonbehälter
				Gepr.			Belastungsklasse D 400 MZ 12
						Z.-Nr.: Loeschwasseranlage_LW62-5	Blatt 1 / 1
						A.-Nr.: LW-62/5	DIN A3
Index	Aenderung	Datum	Name	Ablage: Loeschwasseranlage_LW62-5.dft			