


# Menk- Sickerschacht Typ B

nach DWA-A 138

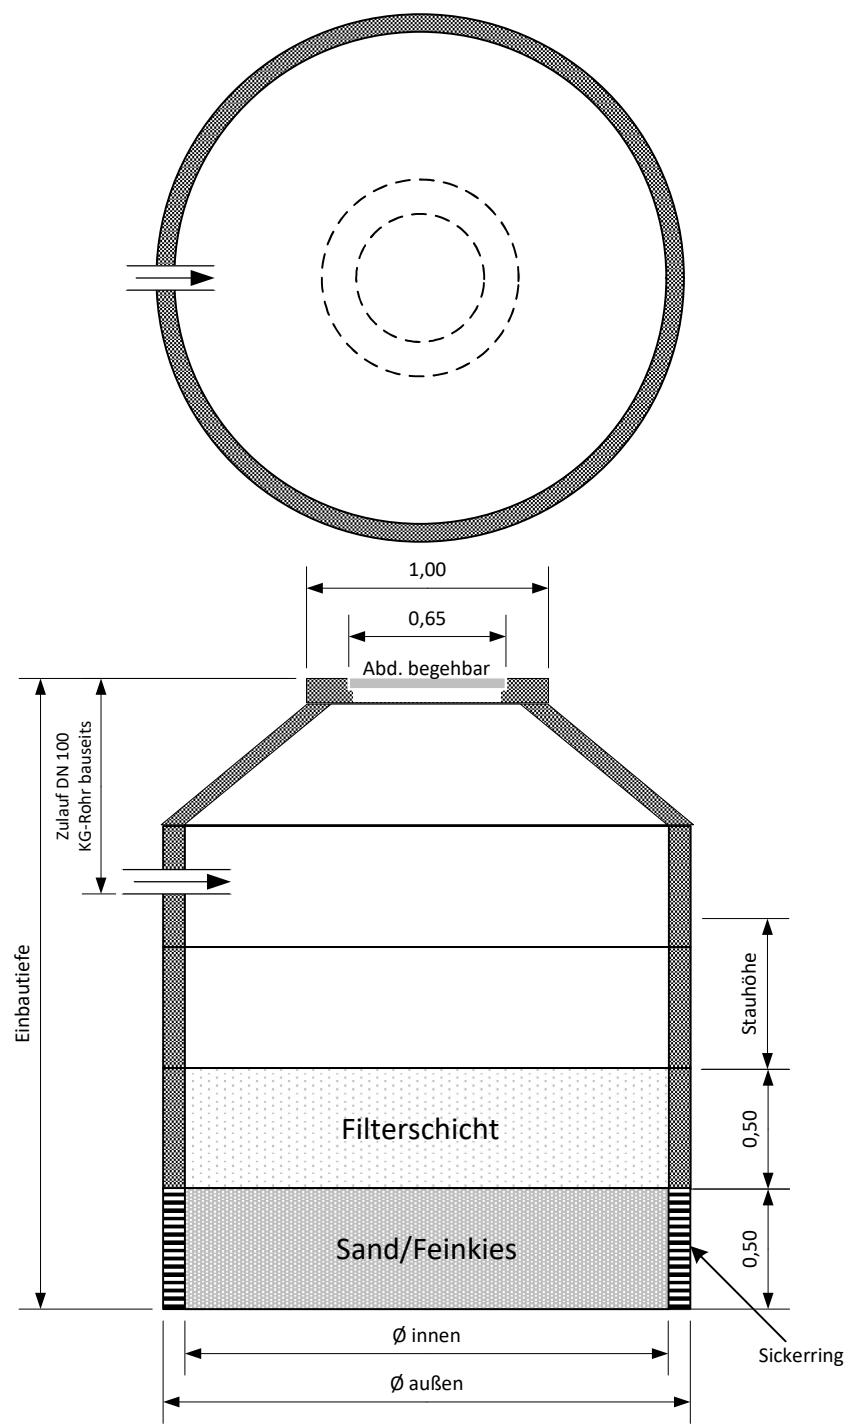

Schachtkonus und Abdeckung standartmäßig begehbar  
Abweichende Maße für Abdeckung Klasse D 400 + 6 cm  
Filterschicht / Sand-Feinkies bauseits

DATUM 24.01.2025	ERSTELLT VON Mario Kößling	TITEL Systemskizze – Sickerschacht	
MASSSTAB nicht maßstabsgerecht	ZEICHN.NR.	BESCHREIBUNG Sickerschacht Typ B	
DATEINAME			SEITE 1 VON 2
			