


Systemzeichnung Nr. B - M mit Probeentnahmeschacht, 9,00 m³ Monolith Mehrkammergrube nach DIN 4261/1 und EN 12566 – 3 mit Bodenkörperfilteranlage, Ablaufkl.: C und Ablaufkl.: N, für 6 Einwohner

Fließgefälle zwischen den Behältern wurde nicht berücksichtigt!

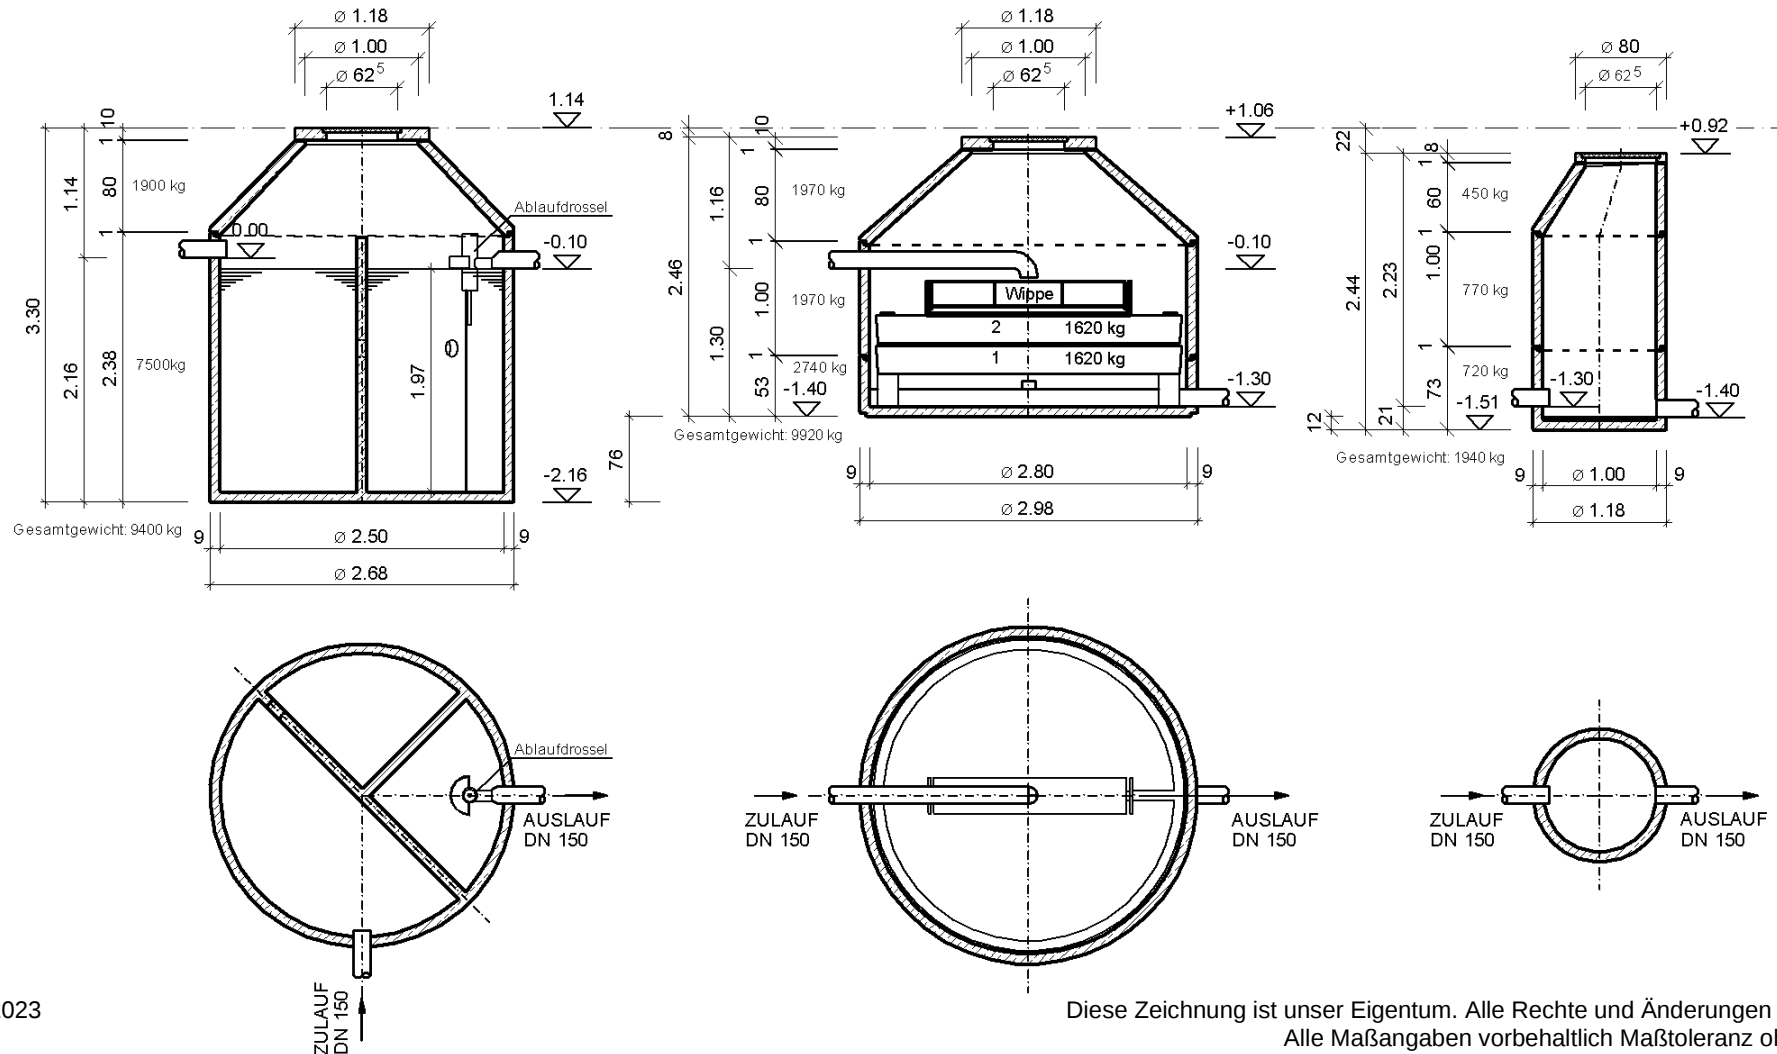

**Ausschreibungstext: Monolith Mehrkammergrube 9,00 m³
mit biologischem Bodenkörperfilterschacht, Ablaufkl.: C,
Ablaufkl.: N, für 6 Einwohner
- System Lauterbach Kießling
Art. Nr. 501252826 und 504101008**

LV Pos. Nr. _____.

Einheitspreis: _____ EURO

Liefern und einbauen einer 3- Kammer Kleinkläranlage nach DIN 4261 Teil 1 mit nachgeschaltetem Bodenkörperfilterschacht (Ablaufkl.: „C“, Ablaufkl.: „N“) als vollbiologische Reinigungsstufe laut beiliegender Herstellerzeichnung Nr. B - M für 6 Einwohner und anschließenden Probeentnahmeschacht

In den Einheitspreis ist einzurechnen und wird nicht gesondert vergütet:

- komplette Materiallieferung incl. BKF – Bodestückfüllung, 1,40 m³ Kies 8/16 und 0,50 m³ Split 2/5
- Einbau nach den gesetzlichen Richtlinien und der Versetzanleitung des Herstellers
- incl. Kran bzw. Bagger und allen notwendigen Materialien (Verbindungsrohre, Zementmörtel, Forstschutz bzw. Sauberkeitsschicht unter der Kleinkläranlage und Probeentnahmeschacht. Bei erhöhtem Grundwasser oder grob steinigen, felsigen Untergrund Betonfundament)
- belüftete Abdeckung auf Bodenkörperfilter und Probeentnahmeschacht
- Einbau einer Stahlbetonfundament unter dem Bodenkörperfilterschacht
- alle Abdeckungen Kl. A, Göbeldeckel (50 KN)
- Dichtheitsprüfung nach DIN 4261/1 der Kleinkläranlage vor dem Verfüllen der Baugrube

Techn. Daten:

Monolithkleinkläranlage: Volumen: 9,00 m³
Durchmesser: 2,50 m
Gesamthöhe: ca 3,30 m

Bodenkörperfilterschacht: Durchmesser: 2,80 m
Gesamthöhe: ca 2,46 m
2 Bodenkörperfiltertassen
1 Verteilerwippe
Bodestückfüllung

Probeentnahmeschacht: Durchmesser: 1,00 m
Gesamthöhe: ca. 2,44 m

Herstellernachweis:

Lauterbach Kießling®
Industriestraße 2-4
95517 Seybothenreuth
Telefon: +49 9275 981 0
Telefax: +49 9275 981 11
www.lauterbach-kiessling.de