


Schutzvermerk ISO 16016 beachten

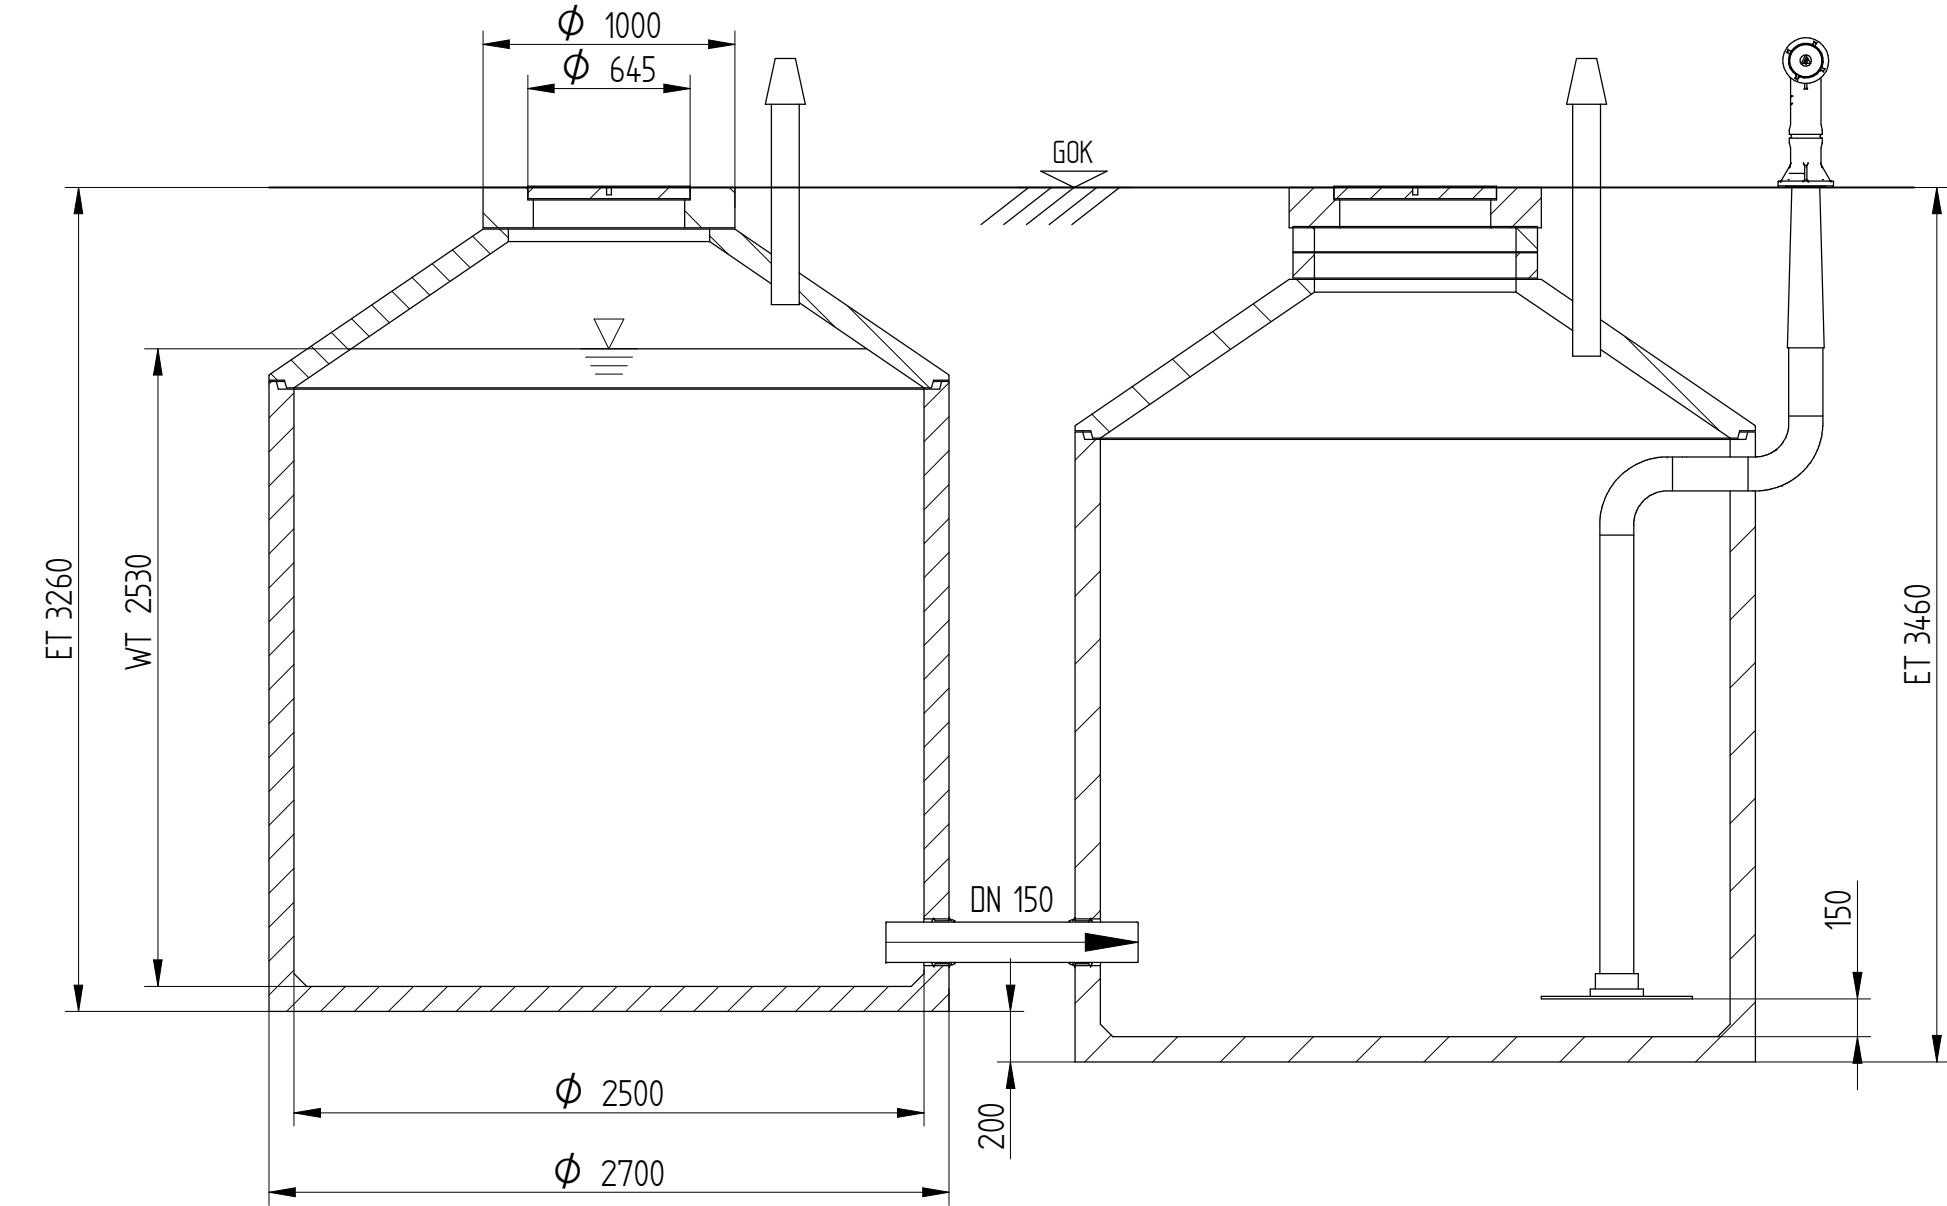

Allgemeine Toleranzen nach DIN ISO 2768-1/2 T-klasse m				Zeichnungsstatus: Verfügbar		Maßstab: 1:30	Gewicht: 16.600 kg		
						Gesamtvolumen: 24,60 m <sup>3</sup>			
						Benennung Löschnwasseranlage im Betonbehälter Belastungsklasse □ 400 MZ 12			
						Z.-Nr.: Loeschnwasseranlage_LW24-2 A.-Nr.: LW-24/2			
Index	Aenderung	Datum	Name			Blatt 1 / 1	DIN A3		
						Ablage: Loeschnwasseranlage_LW24-2dft			