


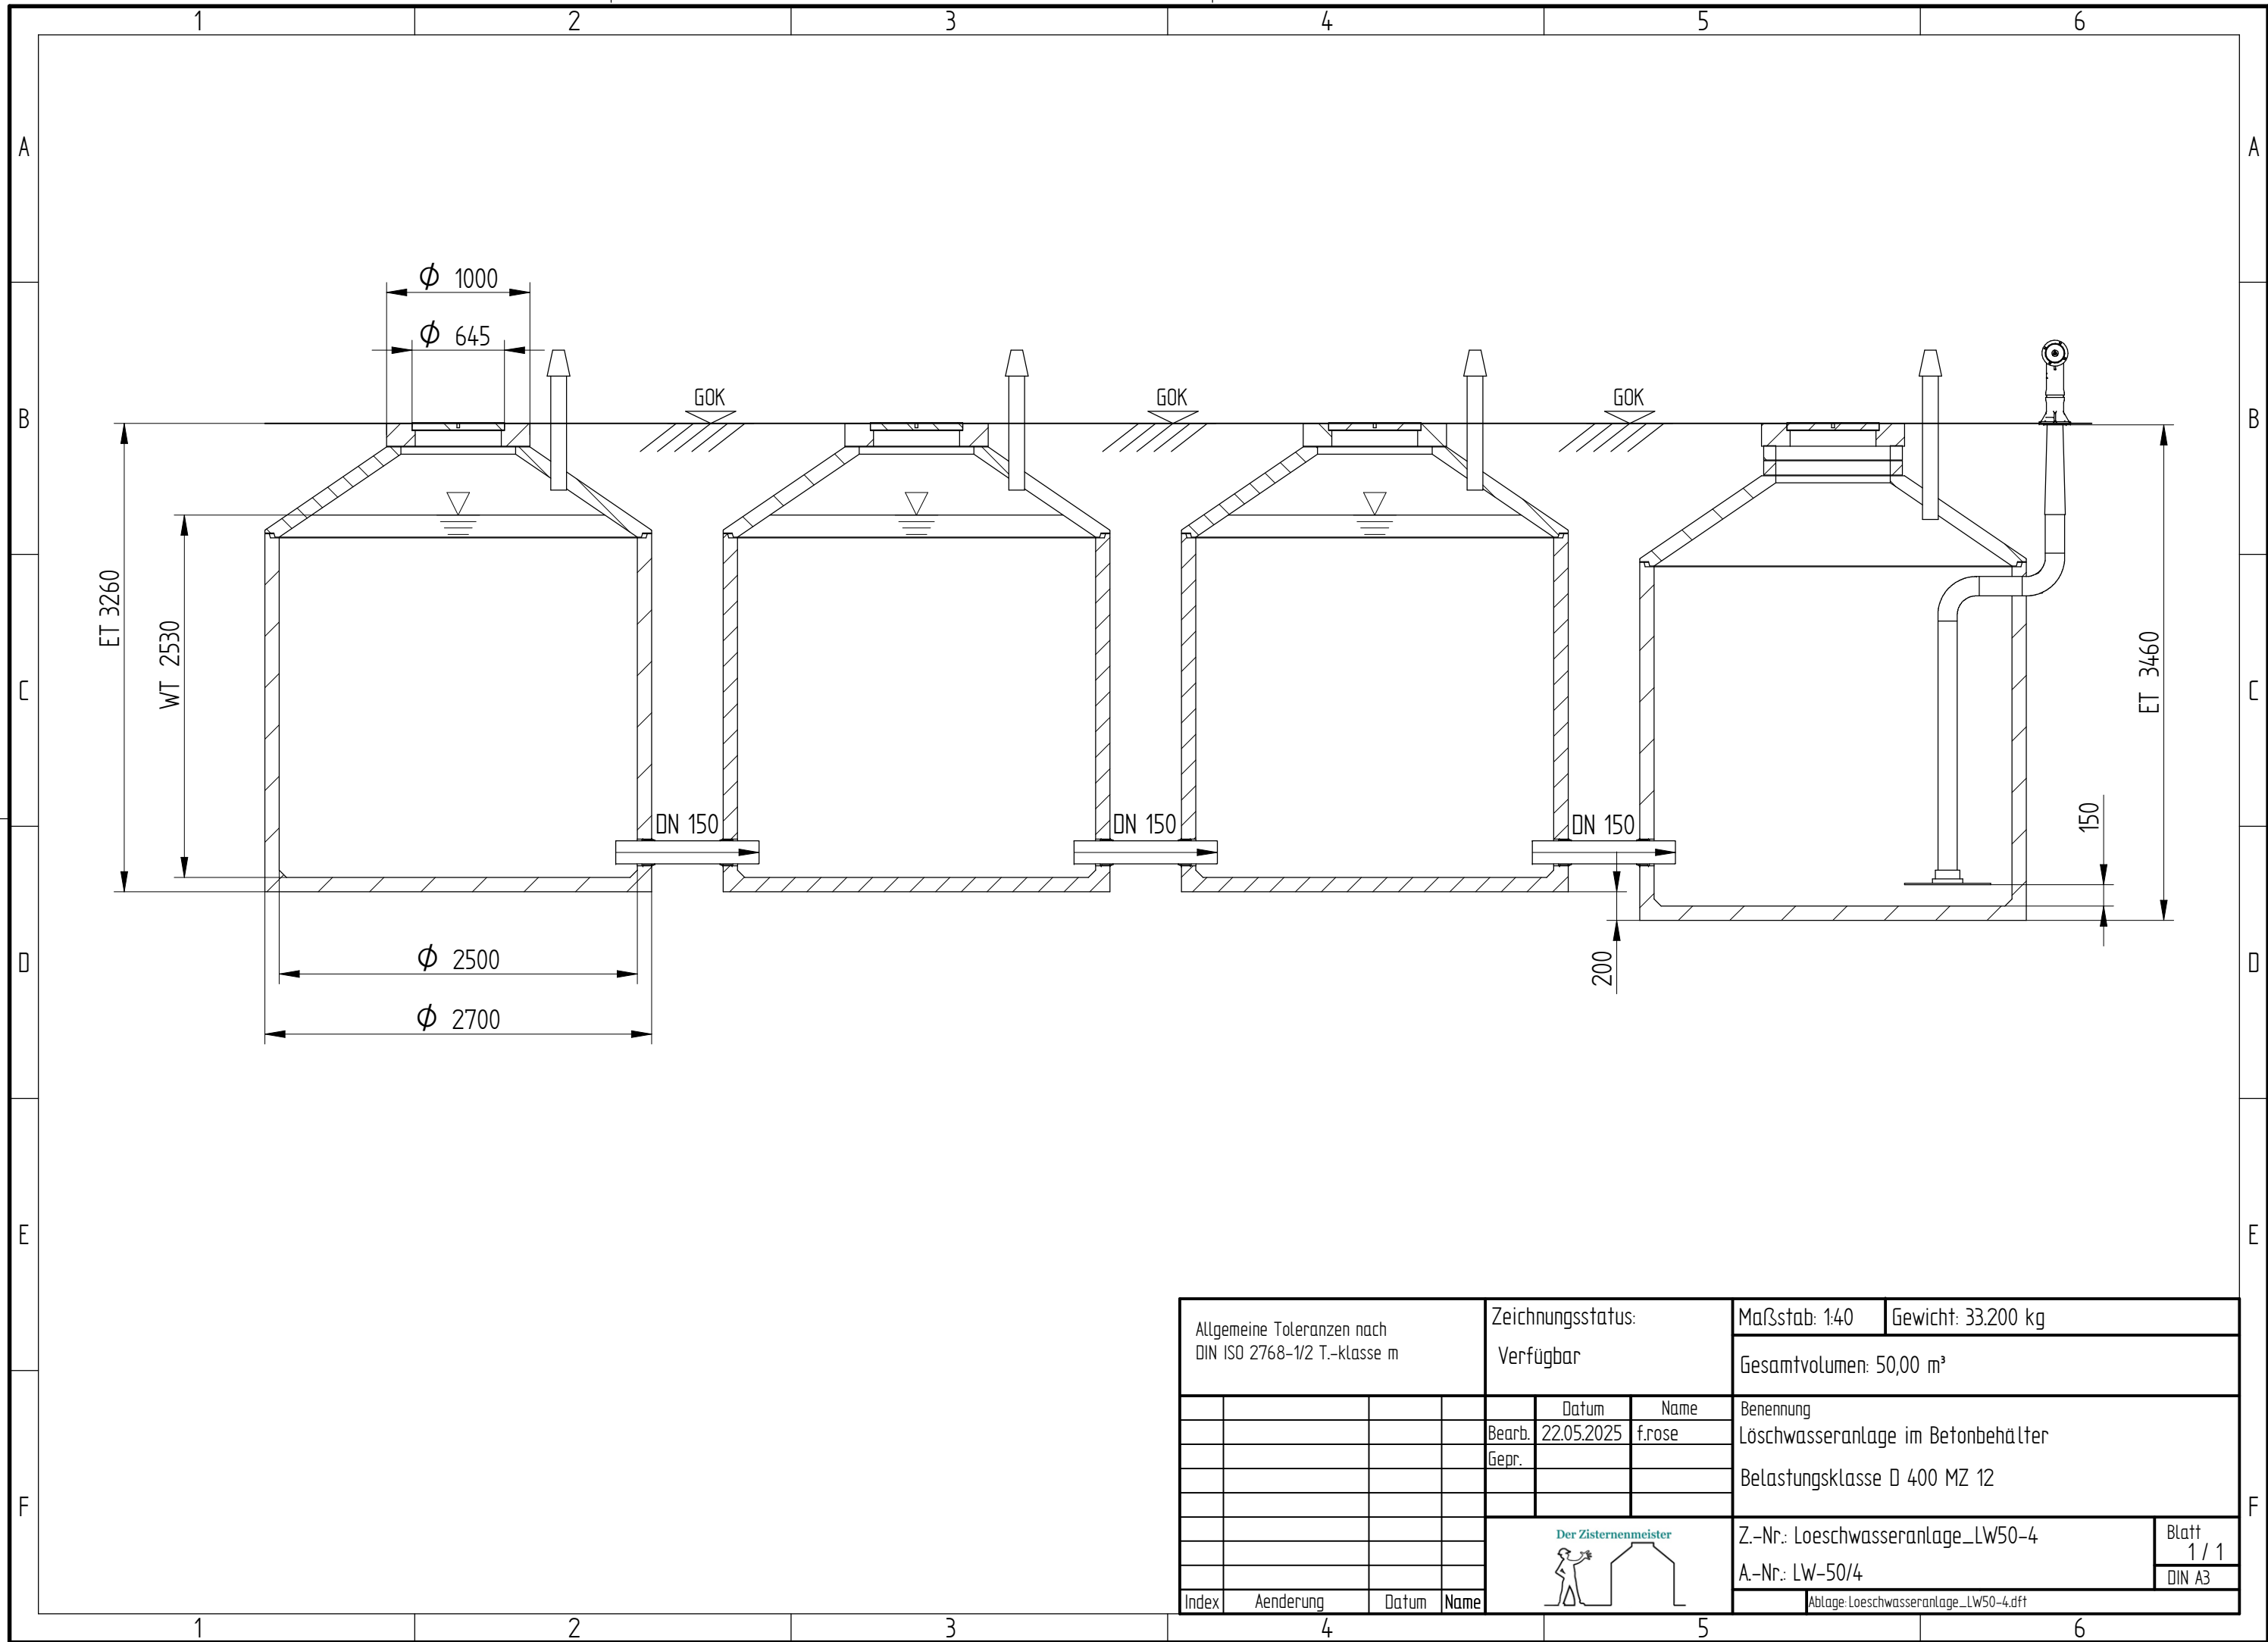

Allgemeine Toleranzen nach DIN ISO 2768-1/2 T.-klasse m				Zeichnungsstatus: Verfügbar		Maßstab: 1:40	Gewicht: 33.200 kg
						Gesamtvolumen: 50,00 m³	
				Bearb.	Datum	Name	Benennung
				Gepr.	22.05.2025	f.rose	Löschwasseranlage im Betonbehälter
						Belastungsklasse D 400 MZ 12	
						Z.-Nr.: Loeschwasseranlage_LW50-4	
						A.-Nr.: LW-50/4	
						Blatt 1 / 1	
						DIN A3	
Index	Aenderung	Datum	Name			Ablage: Loeschwasseranlage_LW50-4.dft	