
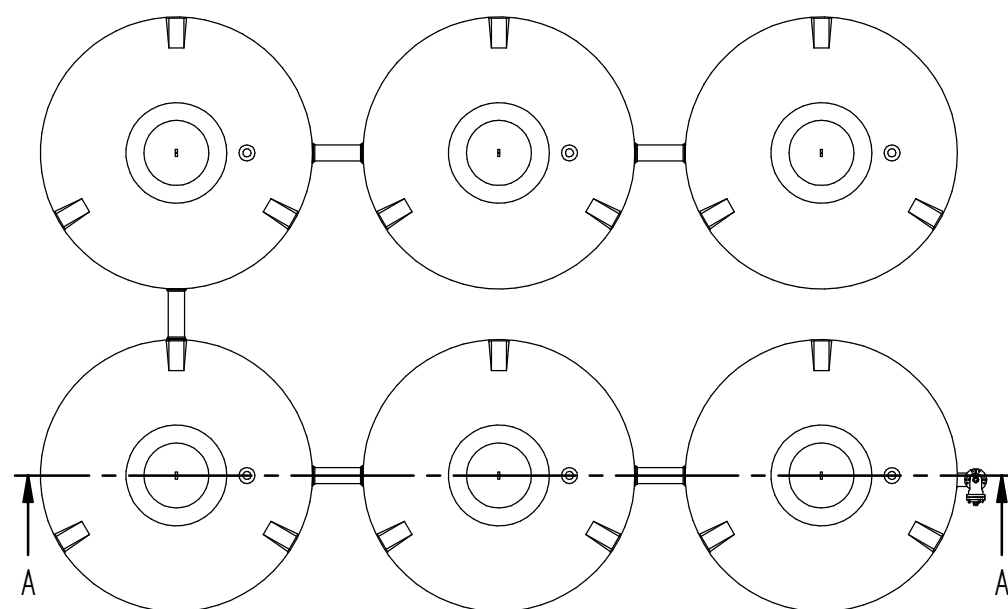


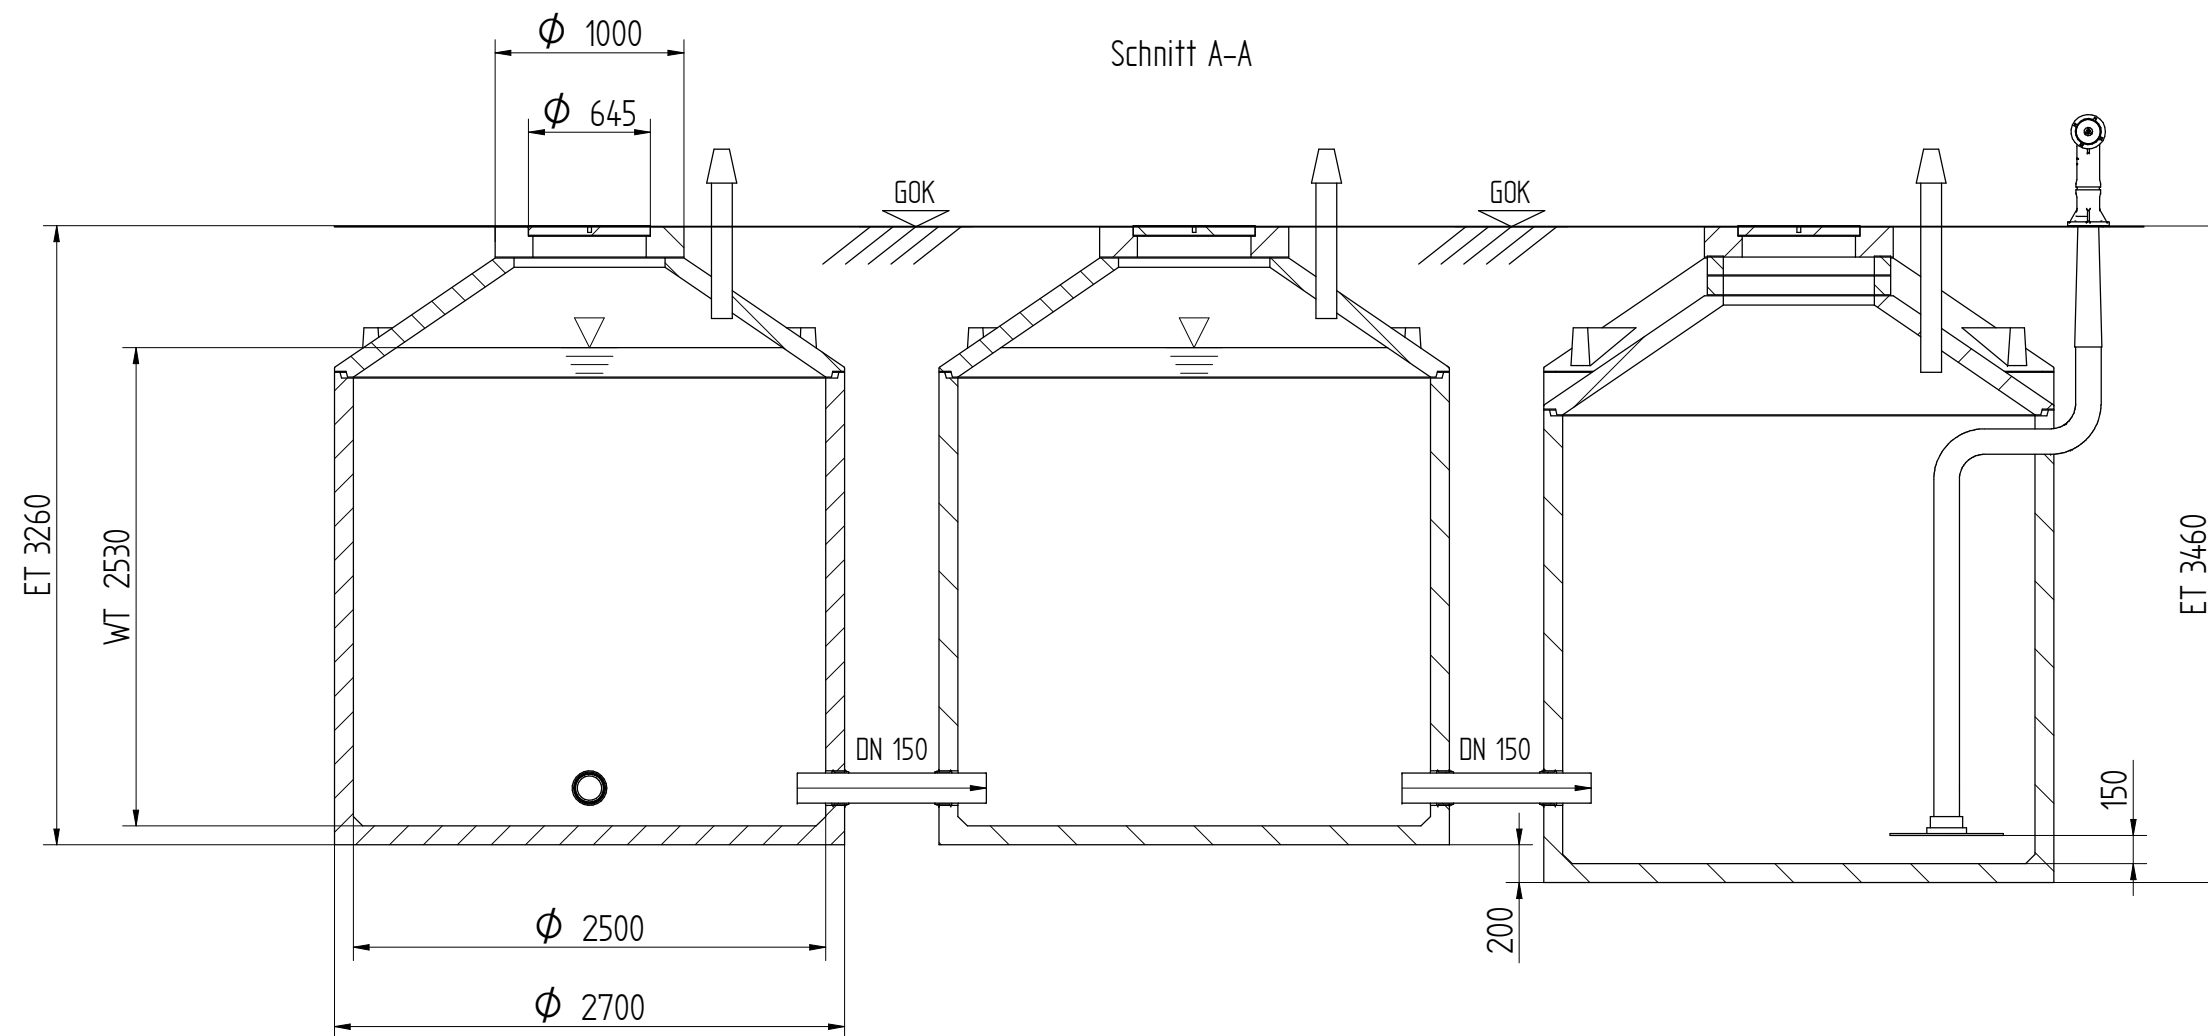

|                                                            |           |       |      |                                                                                                  |            |                         |                                    |                                   |                |
|------------------------------------------------------------|-----------|-------|------|--------------------------------------------------------------------------------------------------|------------|-------------------------|------------------------------------|-----------------------------------|----------------|
| Allgemeine Toleranzen nach<br>DIN ISO 2768-1/2 T.-klasse m |           |       |      | Zeichnungsstatus:<br><br>Verfügbar                                                               |            | Maßstab: 1:40           | Gewicht: 49.800 kg                 |                                   |                |
|                                                            |           |       |      |                                                                                                  |            | Gesamtvolumen: 75,40 m³ |                                    |                                   |                |
|                                                            |           |       |      |                                                                                                  | Datum      | Name                    | Benennung                          |                                   |                |
|                                                            |           |       |      | Bearb.                                                                                           | 04.07.2025 | f.rose                  | Löschwasseranlage im Betonbehälter |                                   |                |
|                                                            |           |       |      | Gepr.                                                                                            |            |                         | Belastungsklasse D 400 MZ 12       |                                   |                |
|                                                            |           |       |      |                                                                                                  |            |                         |                                    |                                   |                |
|                                                            |           |       |      | <div></div> |            |                         |                                    | Z.-Nr.: Loeschwasseranlage_LW75-6 | Blatt<br>1 / 1 |
|                                                            |           |       |      |                                                                                                  |            |                         |                                    | A.-Nr.: LW-75/6                   | DIN A3         |
|                                                            |           |       |      |                                                                                                  |            |                         |                                    |                                   |                |
|                                                            |           |       |      |                                                                                                  |            |                         |                                    |                                   |                |
| Index                                                      | Aenderung | Datum | Name | Ablage: Loeschwasseranlage_LW75-6.dft                                                            |            |                         |                                    |                                   |                |