
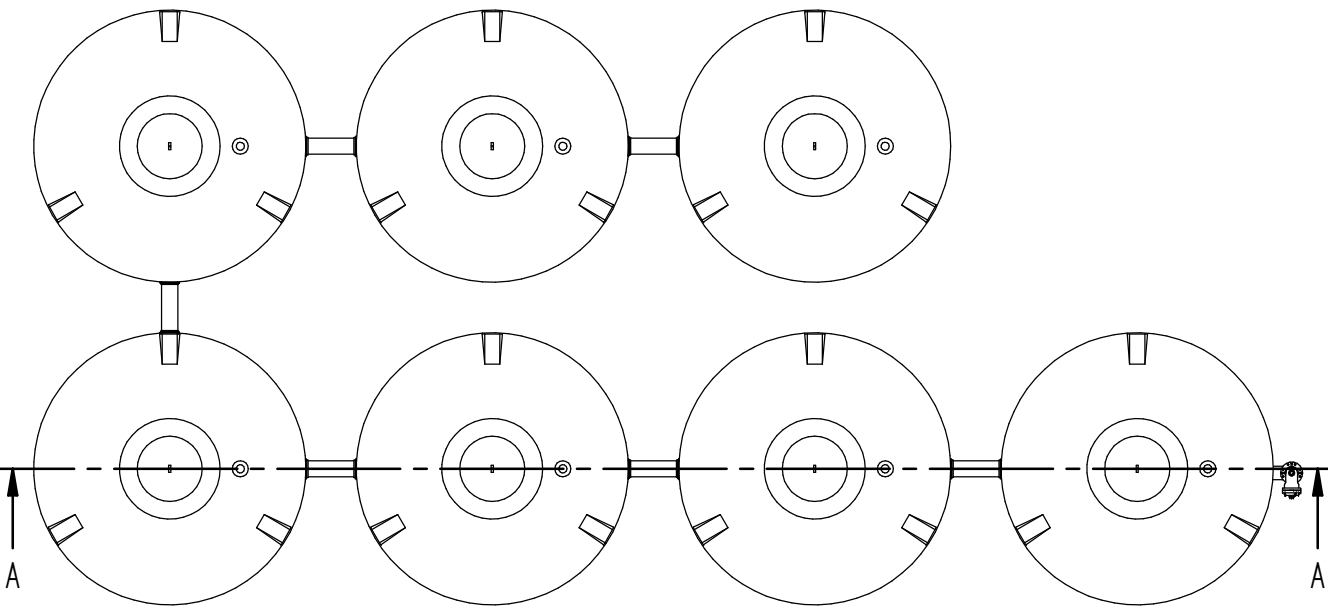


Schutzvermerk ISO 16016 beachten

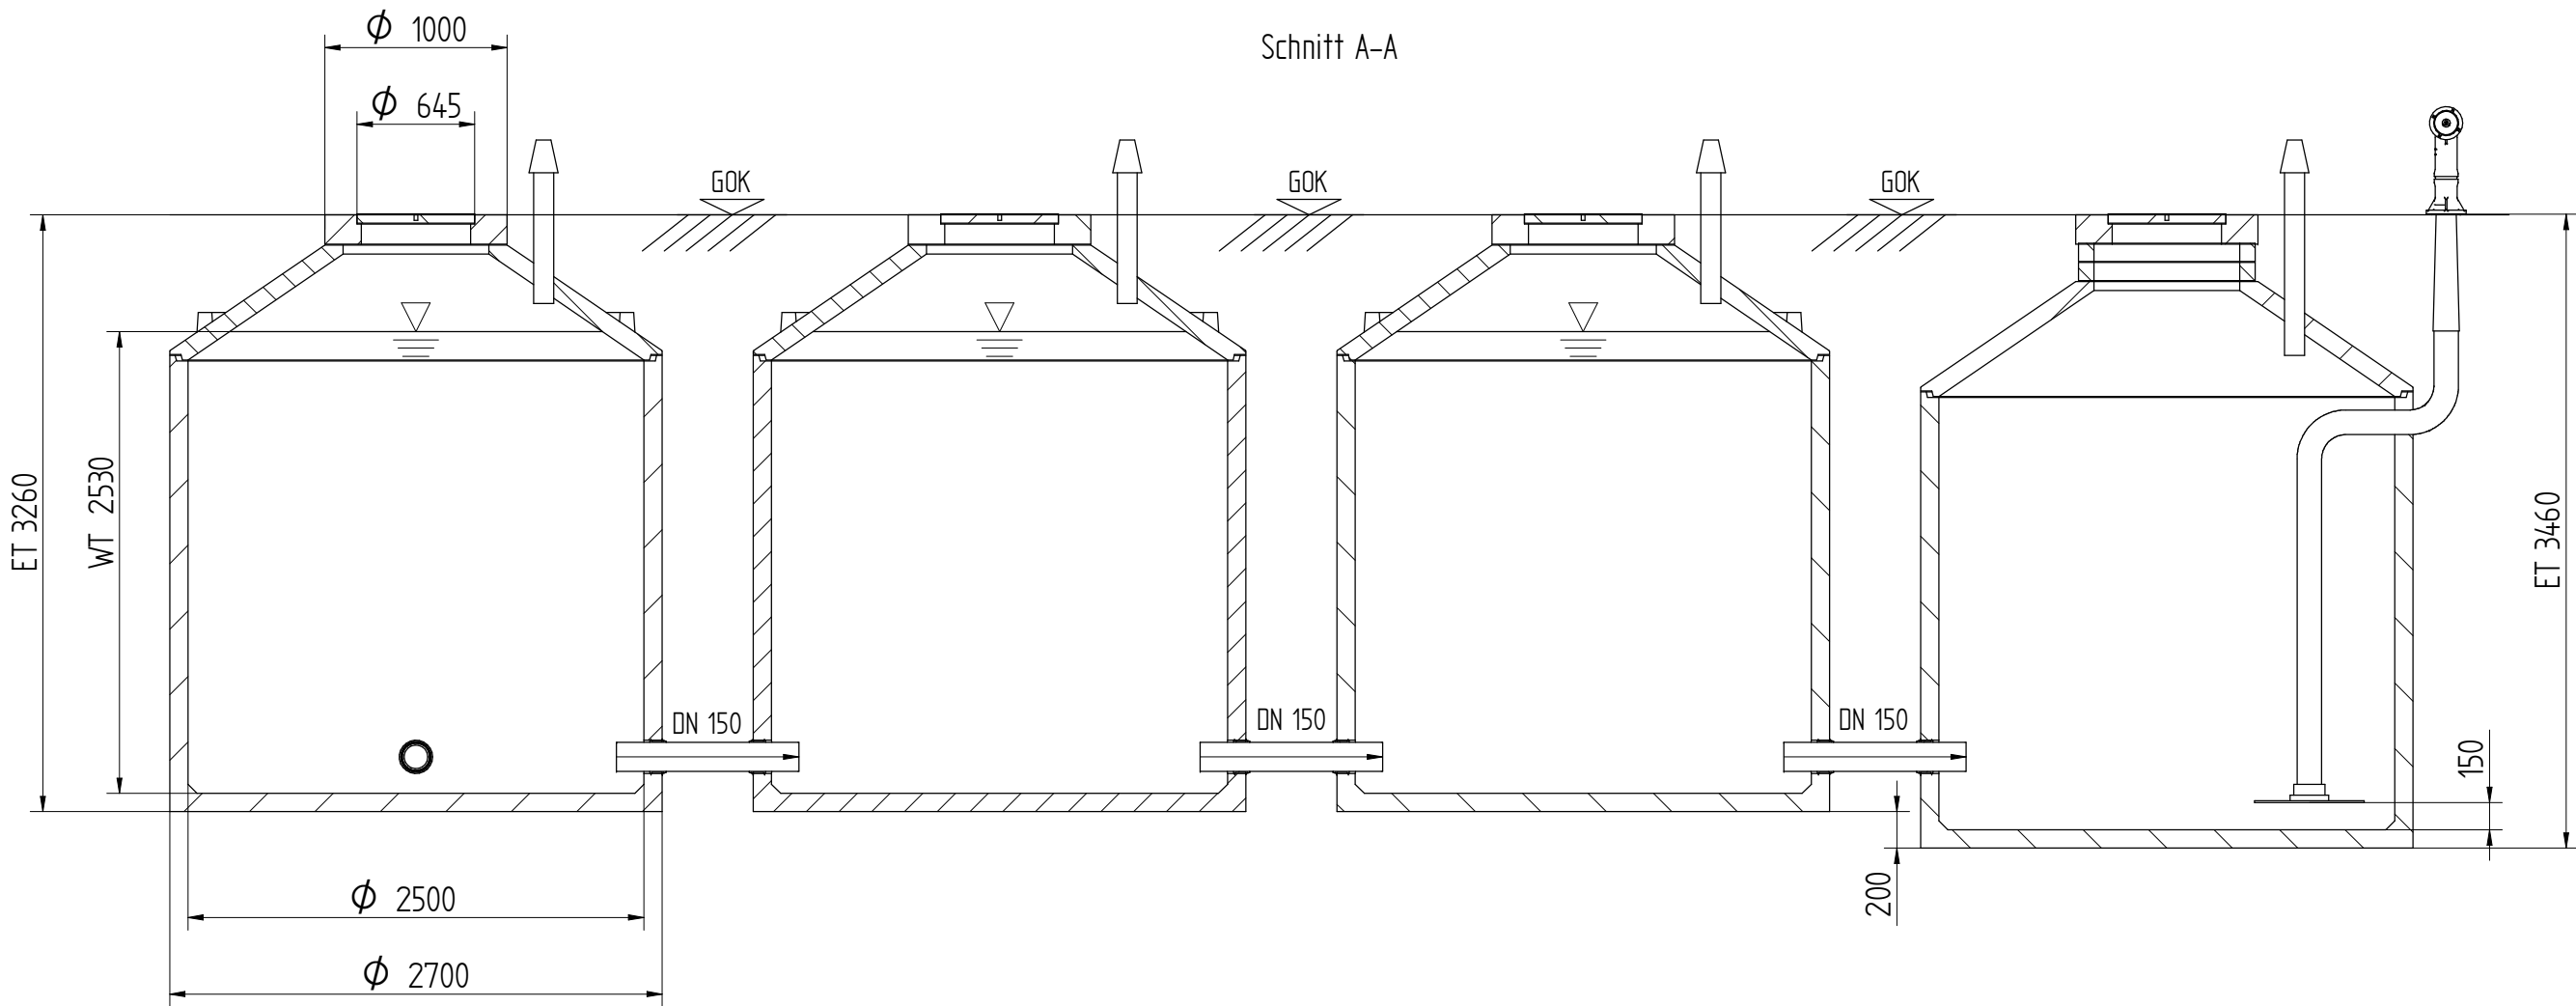

Allgemeine Toleranzen nach DIN ISO 2768-1/2 T.-klasse m				Zeichnungsstatus: Verfügbar		Maßstab: 1:40	Gewicht: 58.100 kg
						Gesamtvolumen: 88,10 m³	
				Datum	Name	Benennung	
				Bearb.	04.07.2025	f.rose	Löschwasseranlage im Betonbehälter
				Gepr.			Belastungsklasse D 400 MZ 12
						Z.-Nr.: Loeschwasseranlage_LW88-7	Blatt 1 / 1
						A.-Nr.: LW-88/7	DIN A3
						Ablage: Loeschwasseranlage_LW88-7.dft	
Index	Aenderung	Datum	Name				